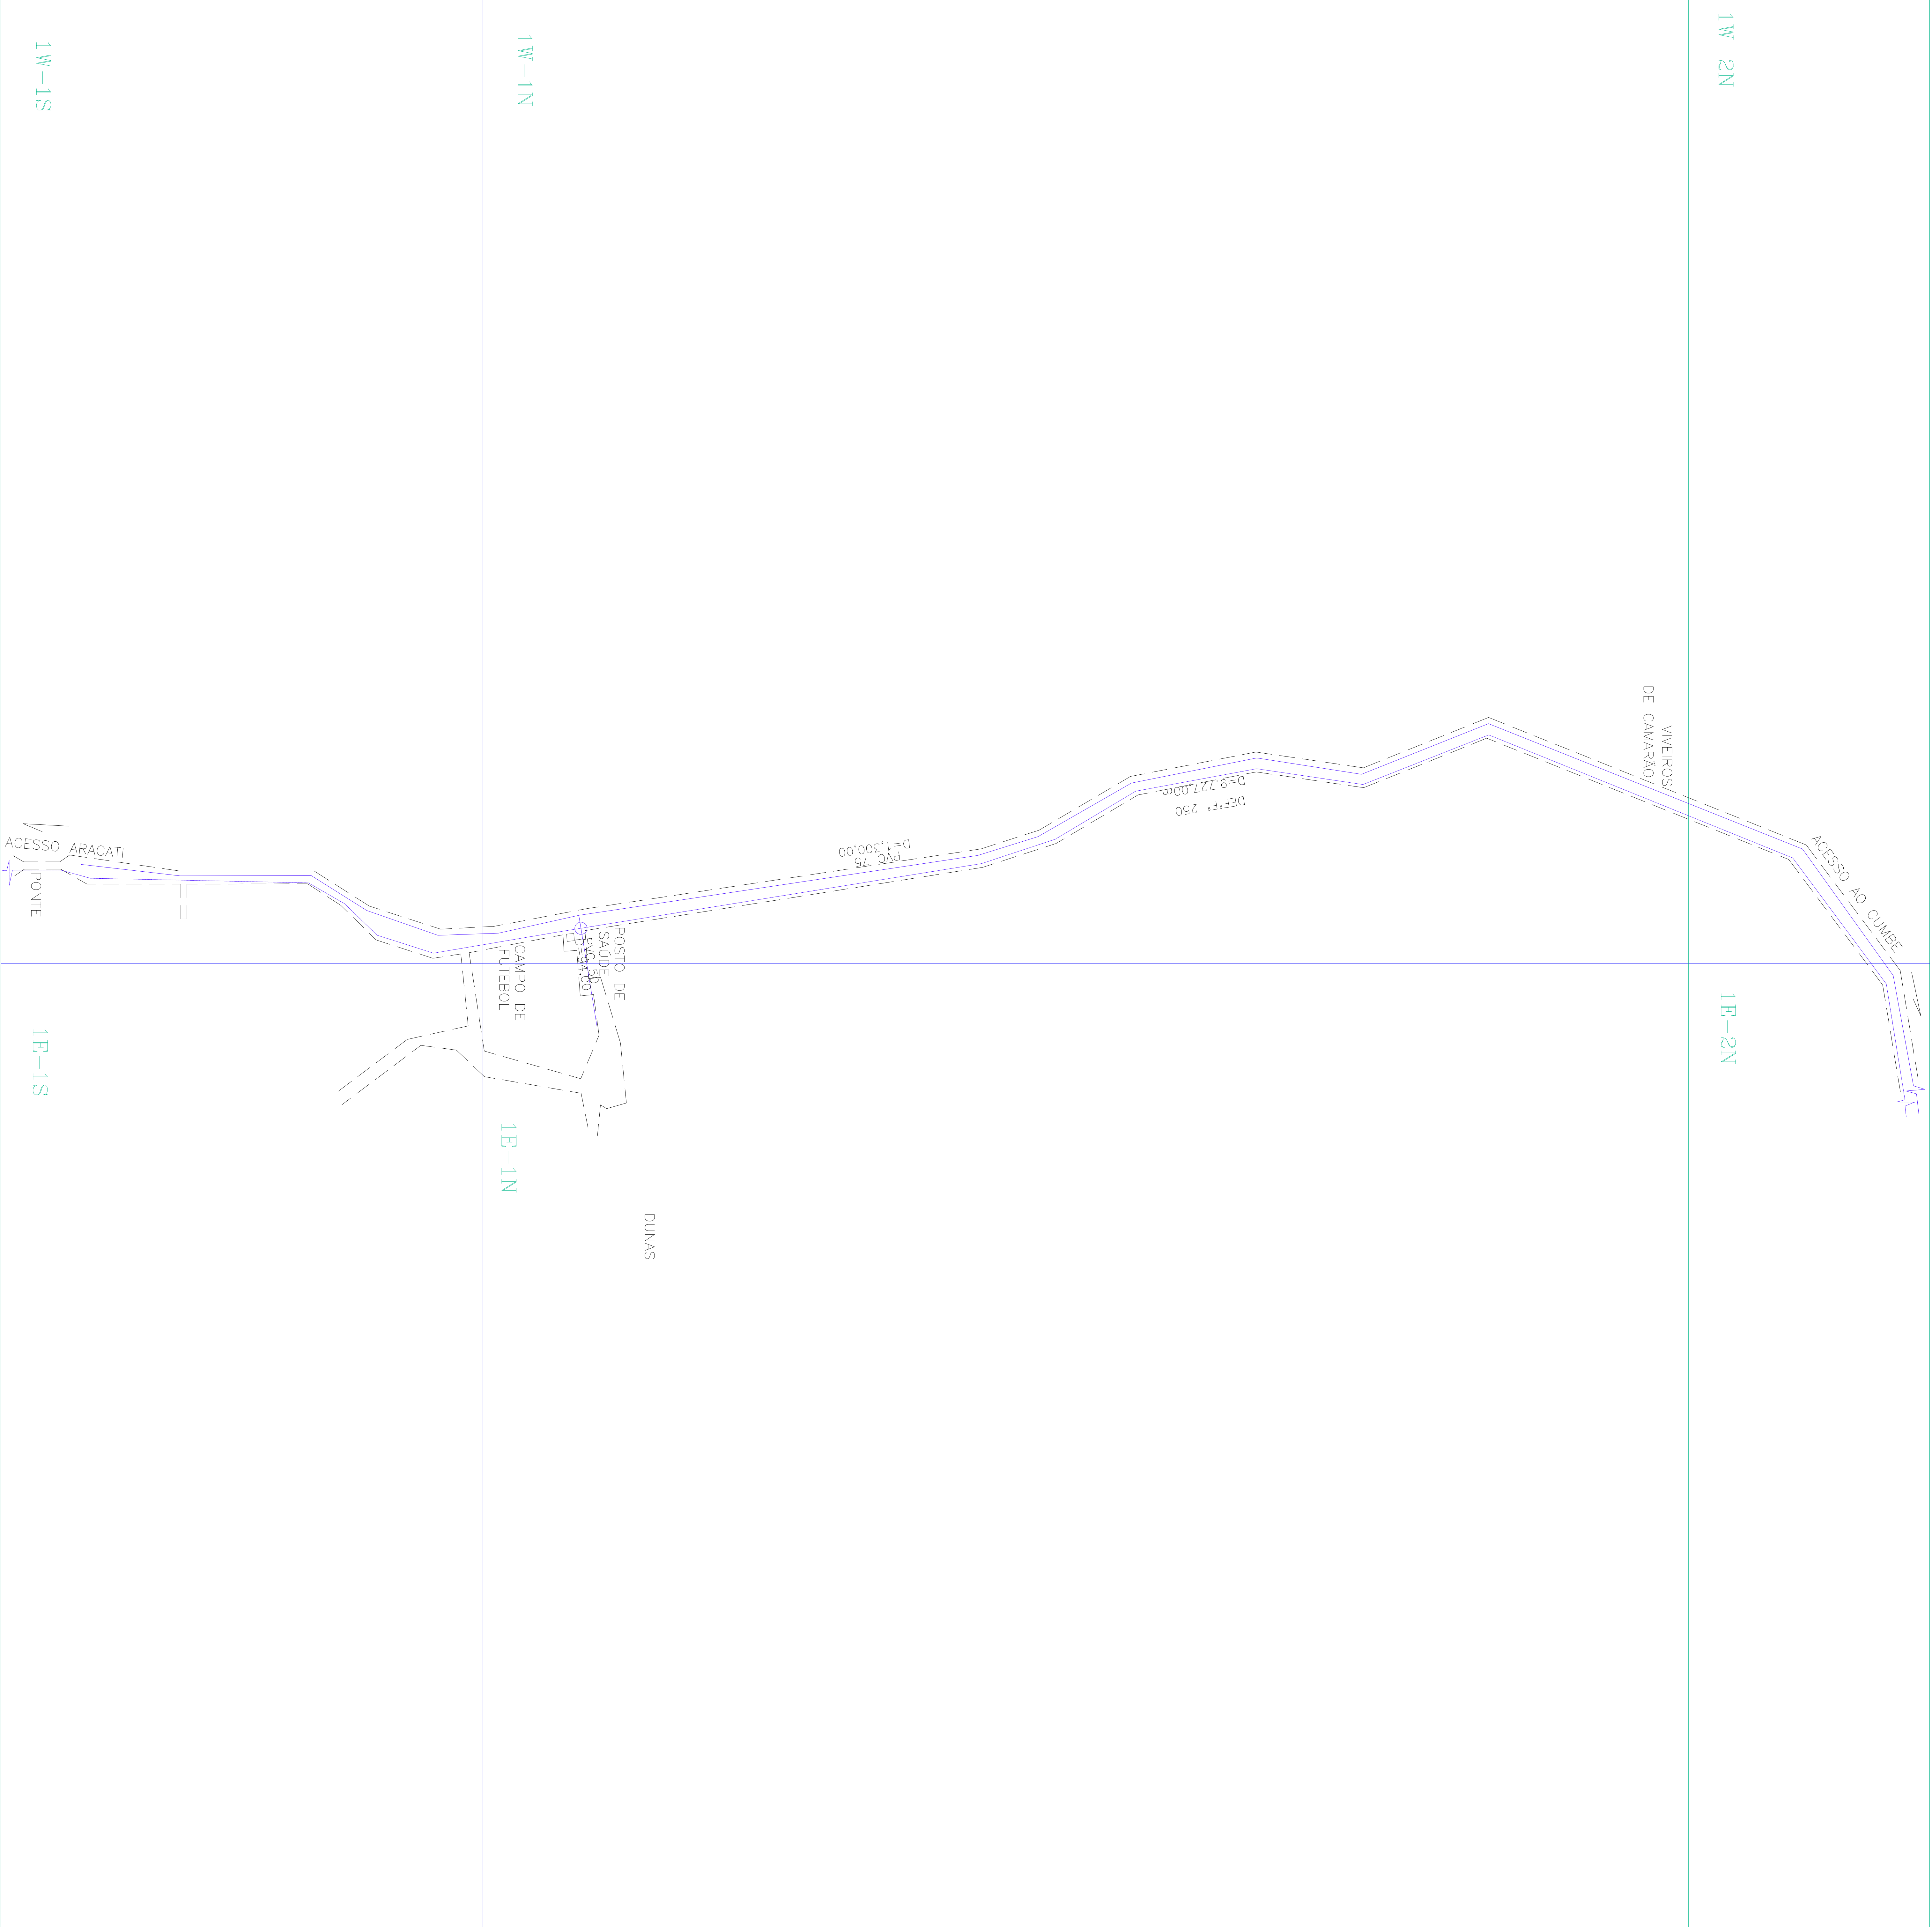


ARTICULAÇÃO DA FOLHA

		1W-2N 1E-2N	
		1W-1N 1E-1N	
		1W-1S 1E-1S	

NUMERAÇÃO DOS NÓS

QUADRICULAÇÃO DE NÓS			
1E-1N	002		
1E-2N	001		
1E-1S	002		
1W-1N	002		
1W-2N	-		
1W-1S	001		

- CONVENÇÕES
- AGUÁRIA
- SUB-ADUTORA
- REGISTRO
- MEDIDOR DE VAZÃO
- IDENTIFICAÇÃO DE RESERVOIR
- RESERVOIR DE DESCARGA
- MEDIENTE
- REDES NÃO CONECTADAS
- EXTREMIDADE C/ CAP.
- CHAMANZ
- LIMITE DE DISTRITO
- SETOR CENSITÁRIO
- LIMITE URBANO
- NUMERAÇÃO DO SETOR CENSITÁRIO
- NUMERAÇÃO DA QUADRA
- NUMERAÇÃO DA QUADRICULA

Controle Quantitativo das Extensões de Rede

REDE	MATERIAL	DIÂMETRO (mm)	EXTENSÃO (m)	MATERIAL	DIÂMETRO (mm)	EXTENSÃO (m)
DISTRIBUIÇÃO	PVC	50	34,60			
	PVC	75	13,800			
ÁGUA			TOTAL			1.394,00

06							
05							
04							
03							
02							
01	BAIXO						
REV.	Tipo	REV. FOLHA (m)	EXTENSÃO (m)	TOTAL REV. (m)	DATA	RESPONSÁVEL	
01	-	1.394,00		1.394,00	DEF-2015	RODRIGO	

0085: Diâmetro não cotado PVC DN 50 mm

Planilha obtida através de processo de digitalização - Formato DWG

COMPANHIA DE ÁGUA E ESGOTO DO CEARÁ

PROJETO DE CADASTRO OPERACIONAL DO INTERIOR

PLANTA GERAL DE REDE DE ÁGUA

CIDADE: CANINDÁ - ANEXO 09/27-28 UN-EB1, BARRA DO BAUD AQUÍFERO

BRUNO L. OLIVEIRA - PROJETO AGUÁRIA TÍTULOS

GERENCIAMENTO GERAL -

COORDENADOR DE PROJETO - PROJETO AGUÁRIA TÍTULOS

ESCALA: 1:1.000

DATA: 14/09/2015

REVISÃO: 01

DATA: 14/09/2015