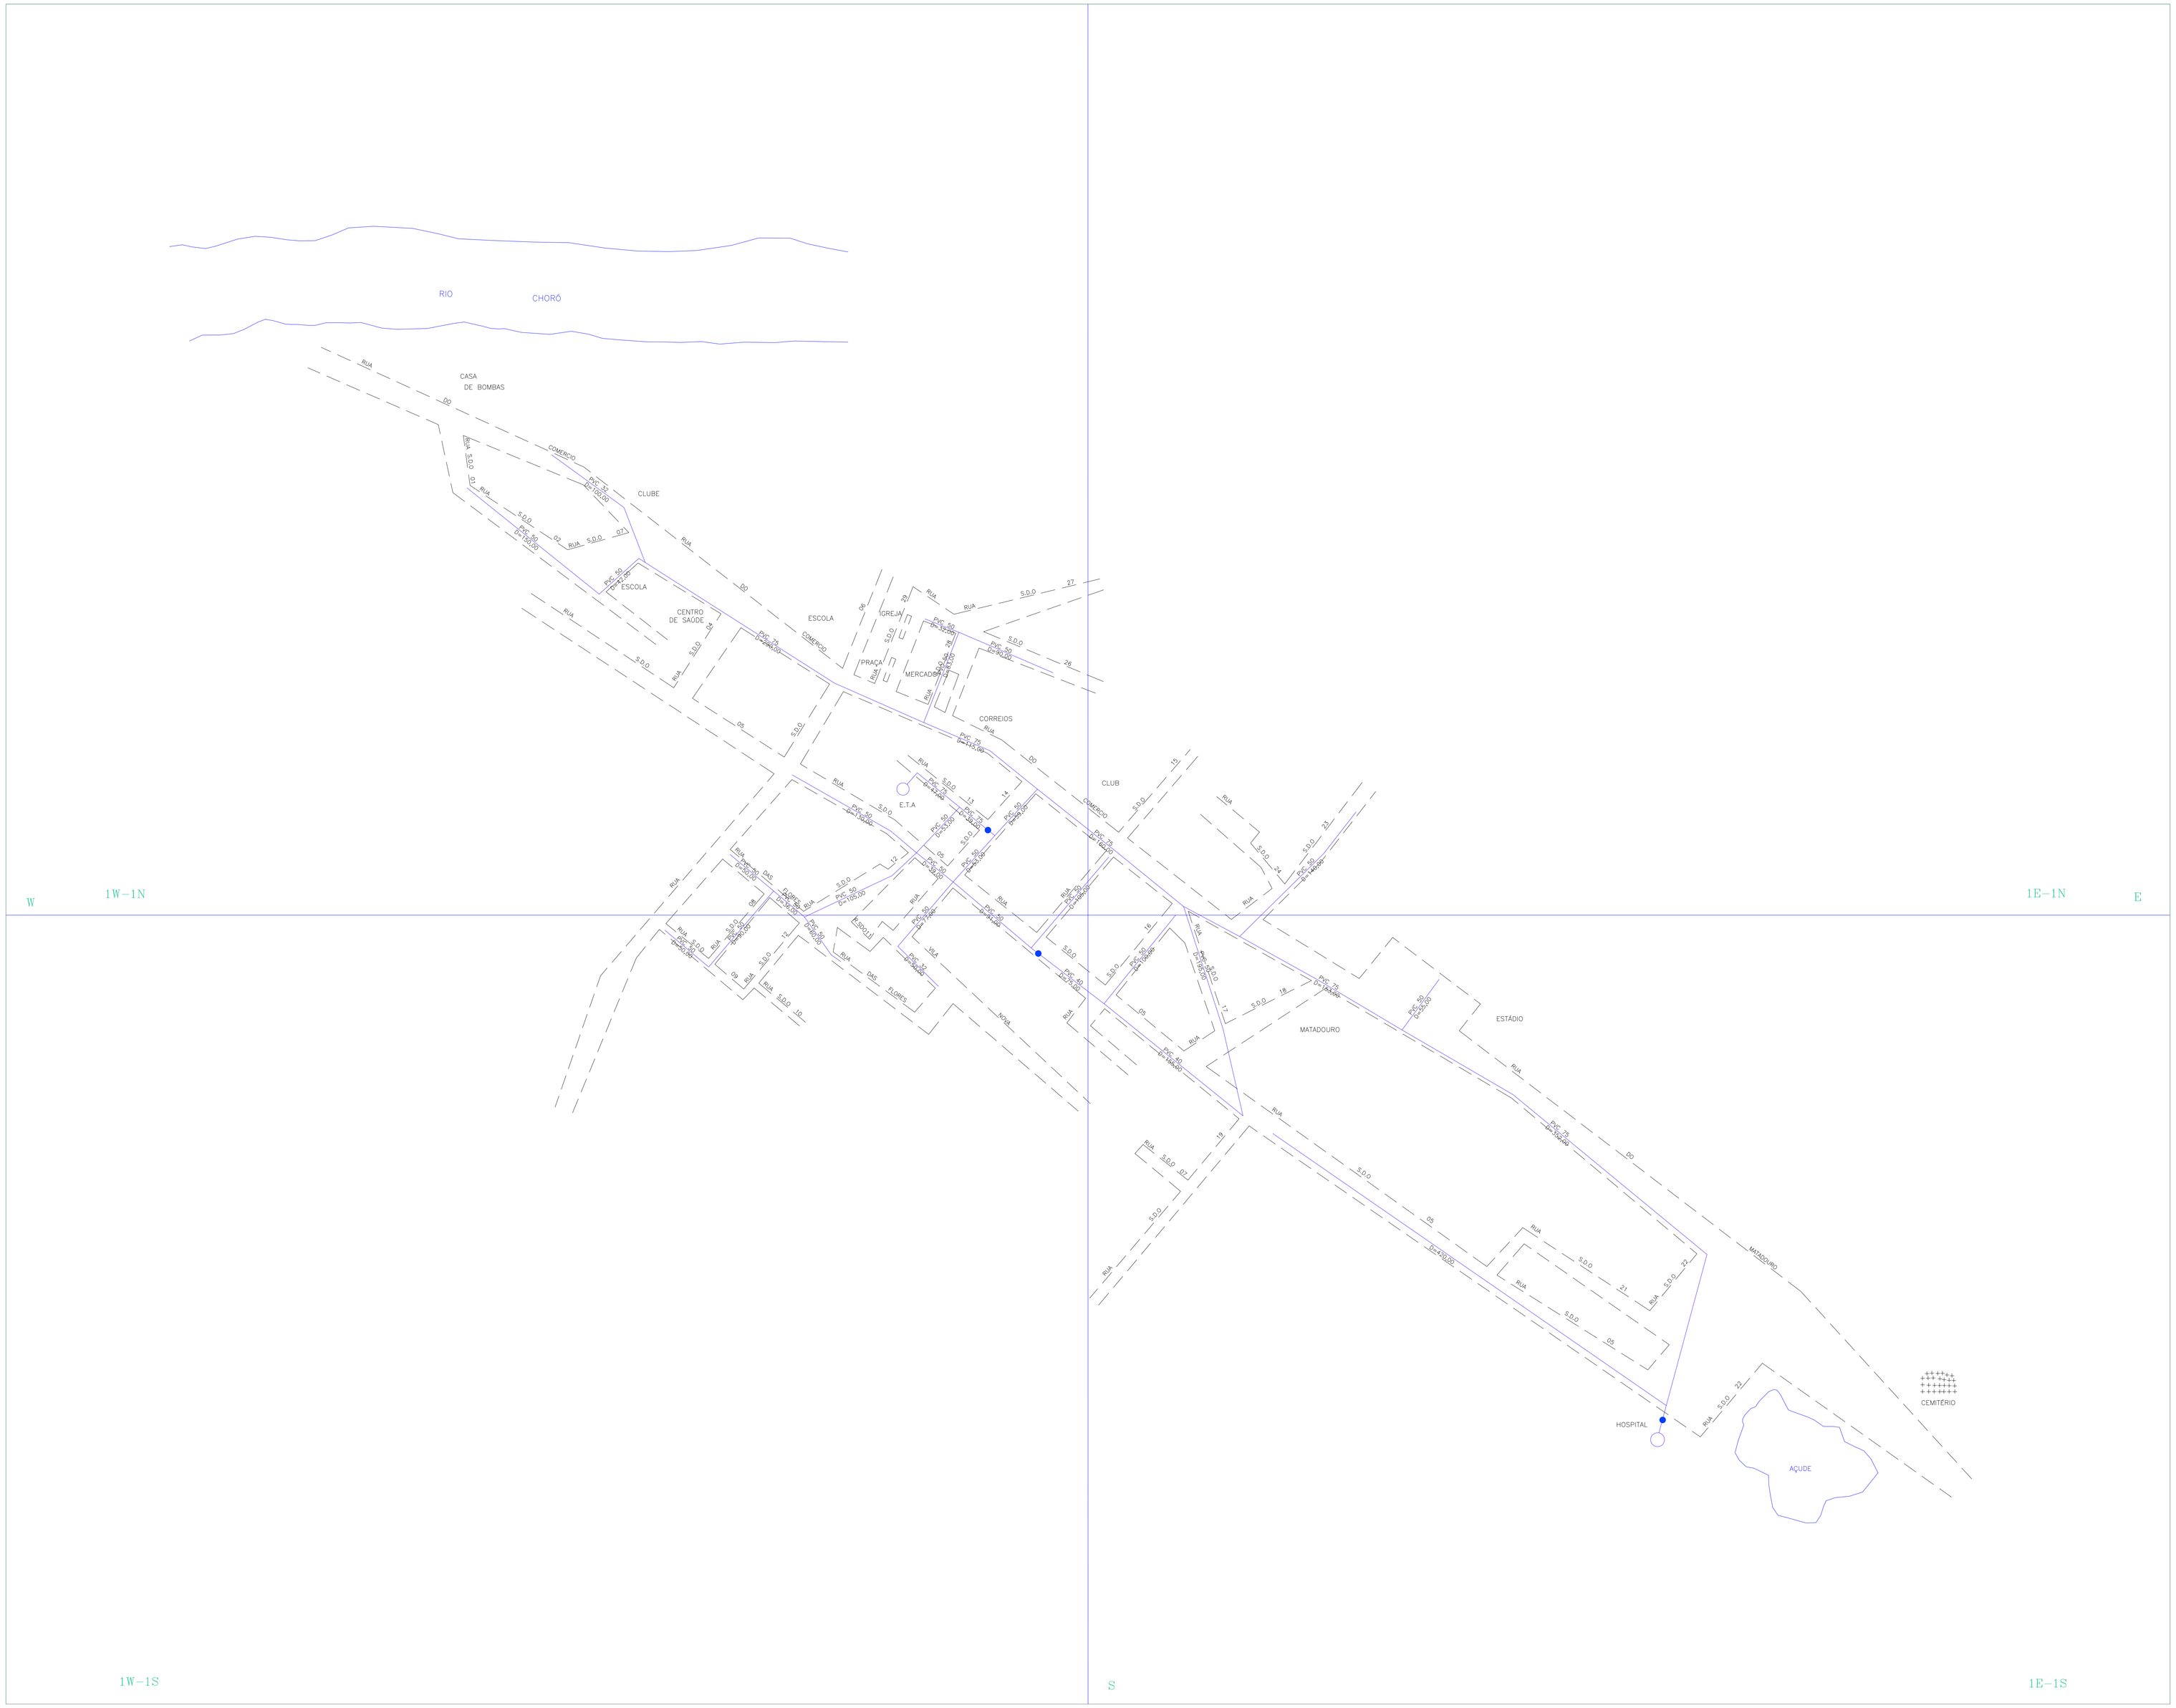


ARTICULAÇÃO DA FOLHA

| | | | |
|---|---|---|---|
| | | | |
| | 1W-1N | 1E-1N | |
| | 1W-1S | 1E-1S | |
| | | | |

NUMERAÇÃO DOS NÓS

| QUADRICULA | Nº DE NÓS |
|---|---|
| 1W-1N | 022 |
| 1E-1N | 008 |
| 1E-1S | 018 |
| 1W-1S | 016 |

CONVENÇÕES

- ADUTORA
- SUB-ADUTORA
- REGISTRO
- MEDIDOR DE VAZAO
- VENTOSA
- REGISTRO DE DESCARGA
- HIDRANTE
- REDES NAO CONECTADAS
- EXTREMIDADE C/ CAP.
- CHAFARIZ
- LIMITE DE DISTRITO
- SETOR CENSITARIO
- LIMITE URBANO
- XX — NUMERAÇÃO DO SETOR CENSITÁRIO
- 01 — NUMERAÇÃO DO CRUZAMENTO
- XXX — NUMERAÇÃO DA QUADRA
- XY-ZK — NUMERAÇÃO DA QUADRÍCULA

Controle Quantitativo das Extensões de Rede

| | | | | | | |
|---|---|---|---|---|---|---|
| 06 | | | | | | |
| 05 | | | | | | |
| 04 | | | | | | |
| 03 | | | | | | |
| 02 | BALANÇO | 3.421,00 | 420,00 | 3.841,00 | DEZ/08 | PEDRO |
| 01 | BALANÇO | 3.421,00 | - | 3.421,00 | MAI/07 | PEDRO |
| REV. | TIPO | REDE ATUAL (m) | AMPLIAÇÃO (m) | TOTAL REDE (m) | DATA | RESPONSÁVEL |

OBS: Diâmetro não cotado PVC DN 50 mm
Planta obtida atraves de processo de digitalizacao - Formato DWG

| | | | | | | | |
|---|---|---|---|---|---|---|---|
| 05 | | | | | | | |
| 04 | | | | | | | |
| 03 | | | | | | | |
| 02 | | | | | | | |
| 01 | | | | | | | |
| 00 | AMPLIAÇÃO DE REDE | UN-BBA | DEZ/08 | EURISMAR JR. | EURISMAR JR. | DEZ/08 | ROGERIO |
| REV. | NATUREZA DA REVISAO | ORIGEM | DATA | REVISAO | DIGITALIZACAO | DATA | APROVACAO |

COMPANHIA DE AGUA E ESGOTO DO CEARA
DIRETORIA COMERCIAL - GERÊNCIA DE FATURAMENTO E ARRECADAÇÃO

PROJETO DE CADASTRO OPERACIONAL DO INTERIOR
PLANTA GERAL DE REDE DE ÁGUA

CIDADE: IDEAL - ARACOIABA - LOC: 340 | UN-BBA: BACIA DO BANABUIÚ

| | | | |
|---|---|---|---|
| SUPERVISÃO DE ORÇAMENTO E CONTROL - FRANCISCO AGUIAR TEIXEIRA | LEVANTAMENTO CAMPO: - | DIGITALIZAÇÃO : | GEFAR-SFC |
| | | ESCALA: | 1:2000 |
| COORDENAÇÃO DO PROJETO - FRANCISCO AGUIAR TEIXEIRA | RESPONSÁVEL TÉCNICO: - | DATA : | OUT/02 |