
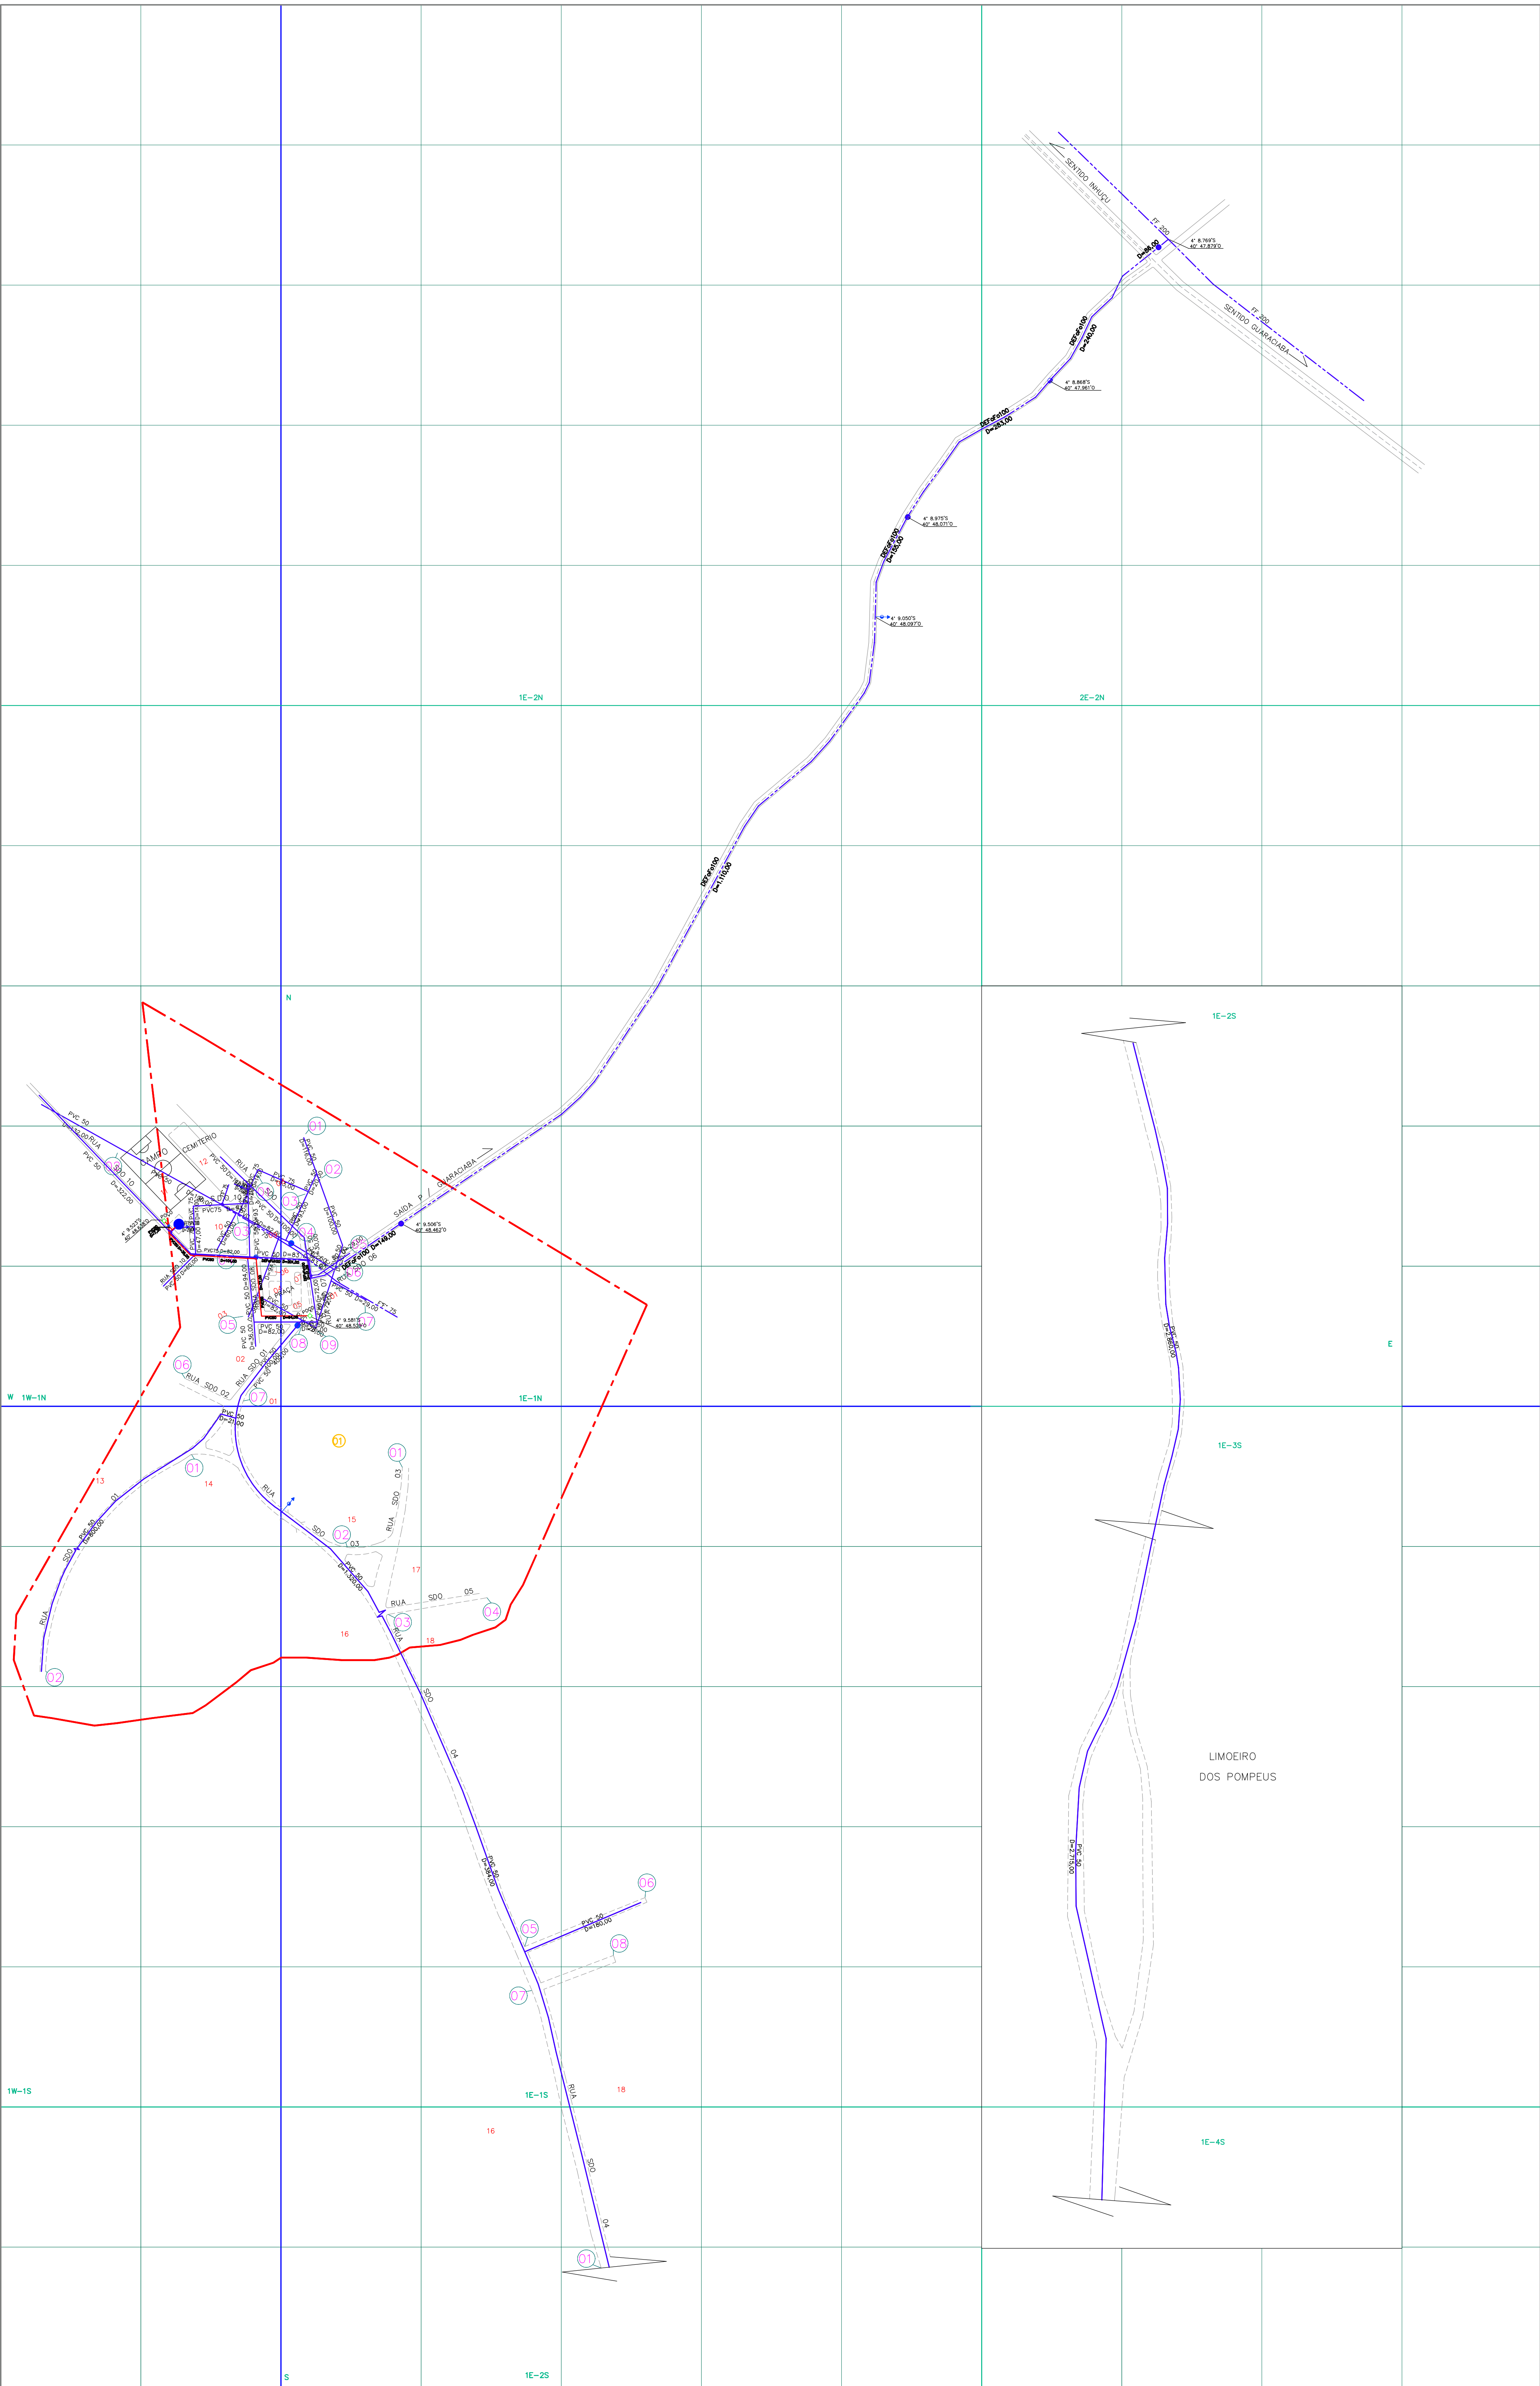


ARTICULAÇÃO DA FOLHA

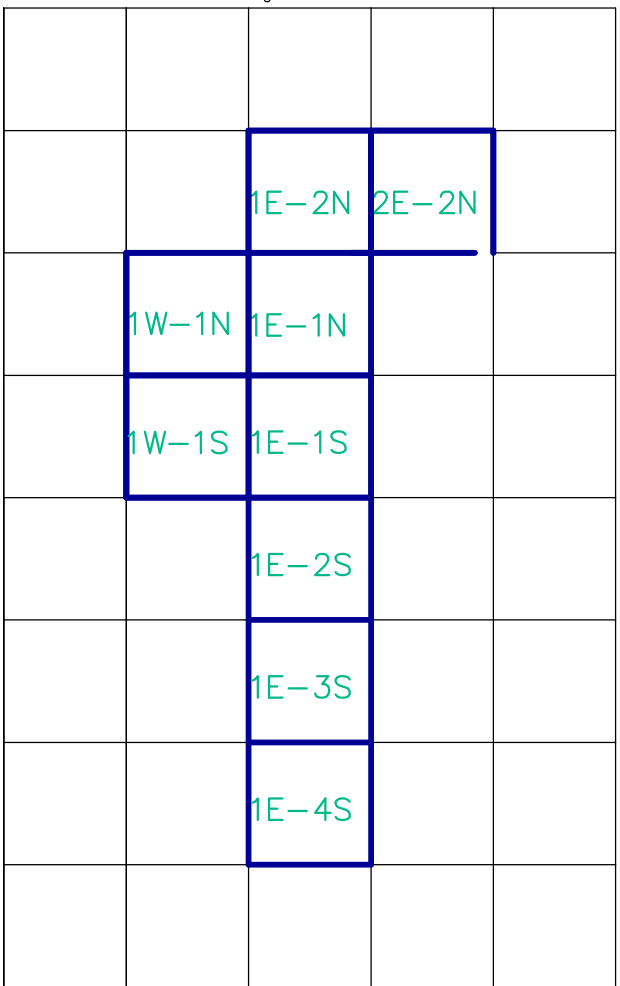

CONVENÇÕES

- ADUTORA
- SUB-ADUTORA
- REGISTRO
- MEDIDOR DE VAZÃO
- VENTOSA
- REGISTRO DE DESCARGA
- HIDRANTE
- REDES NÃO CONECTADAS
- EXTREMIDADE C/ CAP.
- CHAFARIZ
- LIMITE DE DISTRITO
- SETOR CENSITÁRIO
- LIMITE URBANO
- NUMERAÇÃO DO SETOR CENSITÁRIO
- NUMERAÇÃO DO CRUZAMENTO
- NUMERAÇÃO DA QUADRA
- NUMERAÇÃO DA QUADRICULA

Tipo de rede X Extensão X Material X Diâmetro

ADUTORA ÁGUA TRATADA	MATERIAL	DIÂMETRO (mm)	EXTENSÃO (m)	MATERIAL	DIÂMETRO (mm)	EXTENSÃO (m)
	DEF**	0150	2.245,00	TOTAL		2.245,0
REDE DISTRIBUIÇÃO ÁGUA	MATERIAL	DIÂMETRO (mm)	EXTENSÃO (m)	MATERIAL	DIÂMETRO (mm)	EXTENSÃO (m)
	PVC	0050	6.732,30	PVC	0100	20,00
	PVC	0075	236,00	TOTAL		6.991,30

Controle Quantitativo das Extensões de Rede

10						
09						
08						
07						
06						
05						
04	BALANÇO	6.707,00	284,30	6.991,30	ABR/2019	ROGERIO
03	BALANÇO	6.575,00	132,00	6.707,00	ABR/2019	ROGERIO
02	BALANÇO	3.610,00	2.965,00	6.575,00	ABR/2009	ROGERIO
01	BALANÇO	3.610,00		1.610,00	AGOSTO/03	PEDRO
REV.	TIPO	REDE ATUAL (m)	AMPLIAÇÃO (m)	TOTAL REDE (m)	DATA	RESPONSÁVEL

Diâmetro não cotado = PVC DN 50 mm

Planta obtida através de digitalização - Formato DWG

10						
09						
08						
07						
06	AMPLIAÇÃO DE REDE	UN-BPA	MAI/2023	EMERSON	EMERSON	MAI/2023
05	AMPLIAÇÃO DE REDE	UN-BPA	ABR/2019	EDER	EDER	ABR/2019
04	AMPLIAÇÃO DE REDE	UN-BPA	ABR/2009	ELISANGELA	ELISANGELA	ABR/2009
03	REVISÃO GERAL	UN-BPA	AGOSTO/03	VANDERLÂNDIA	NEREIDE	AGOSTO/03
02	REVISÃO GERAL	UN-BPA	JUN/01	ROSANGELA	NEREIDE	06/06/01
01	REVISÃO GERAL	DEIBA	MARÇO/98	ROSANGELA	CARLOS	03/04/98
REV.	NATUREZA DA REVISÃO	ORIGEM	DATA	REVISÃO	DIGITALIZAÇÃO	DATA



CAGECE - COMPANHIA DE ÁGUA E ESGOTO DO CEARÁ
DIRETORIA DE MERCADO E UNIDADE DE NEGÓCIO DA CAPITAL
GERÊNCIA DE CADASTRO E GEOPROCESSAMENTO
COORDENADORIA DE CADASTRO TÉCNICO

CADASTRO OPERACIONAL DO INTERIOR
PLANTA GERAL DE REDE DE ÁGUA
CIDADE: SUSSANHA - COD. 279
UN-BSI: BACIA DA SERRA DA IBIAPABA

GERENTE:	COORDENADOR:	DESENHO:
JOSELITO TELES	JEFFERSSON COSTA	ROGERIO ANDRADE
ESCALA:	PRANCHAS:	DATA:
1:4.000	01/01	MARÇO/2023