

ARTICULAÇÃO DA FOLHA


		1E-2N	
	1W-1N	1E-1N	
	1W-1S	1E-1S	

NUMERAÇÃO DOS NÓS

QUADRICULA Nº	DE NÓS
1W-1N	007
1W-1S	038
1E-2N	004
1E-1N	031
1E-1S	032

CONVENÇÕES

- ADUTORA
- SUB-ADUTORA
- REGISTRO
- MEDIDOR DE VAZAO
- VENTOSA
- REGISTRO DE DESCARGA
- HIDRANTE
- REDES NAO CONECTADAS
- EXTREMIDADE C/ CAP.
- CHAFARIZ
- LIMITE DE DISTRITO
- SETOR CENSITARIO
- LIMITE URBANO
- NUMERAÇÃO DO SETOR CENSITÁRIO
- NUMERAÇÃO DO CRUZAMENTO
- NUMERAÇÃO DA QUADRA

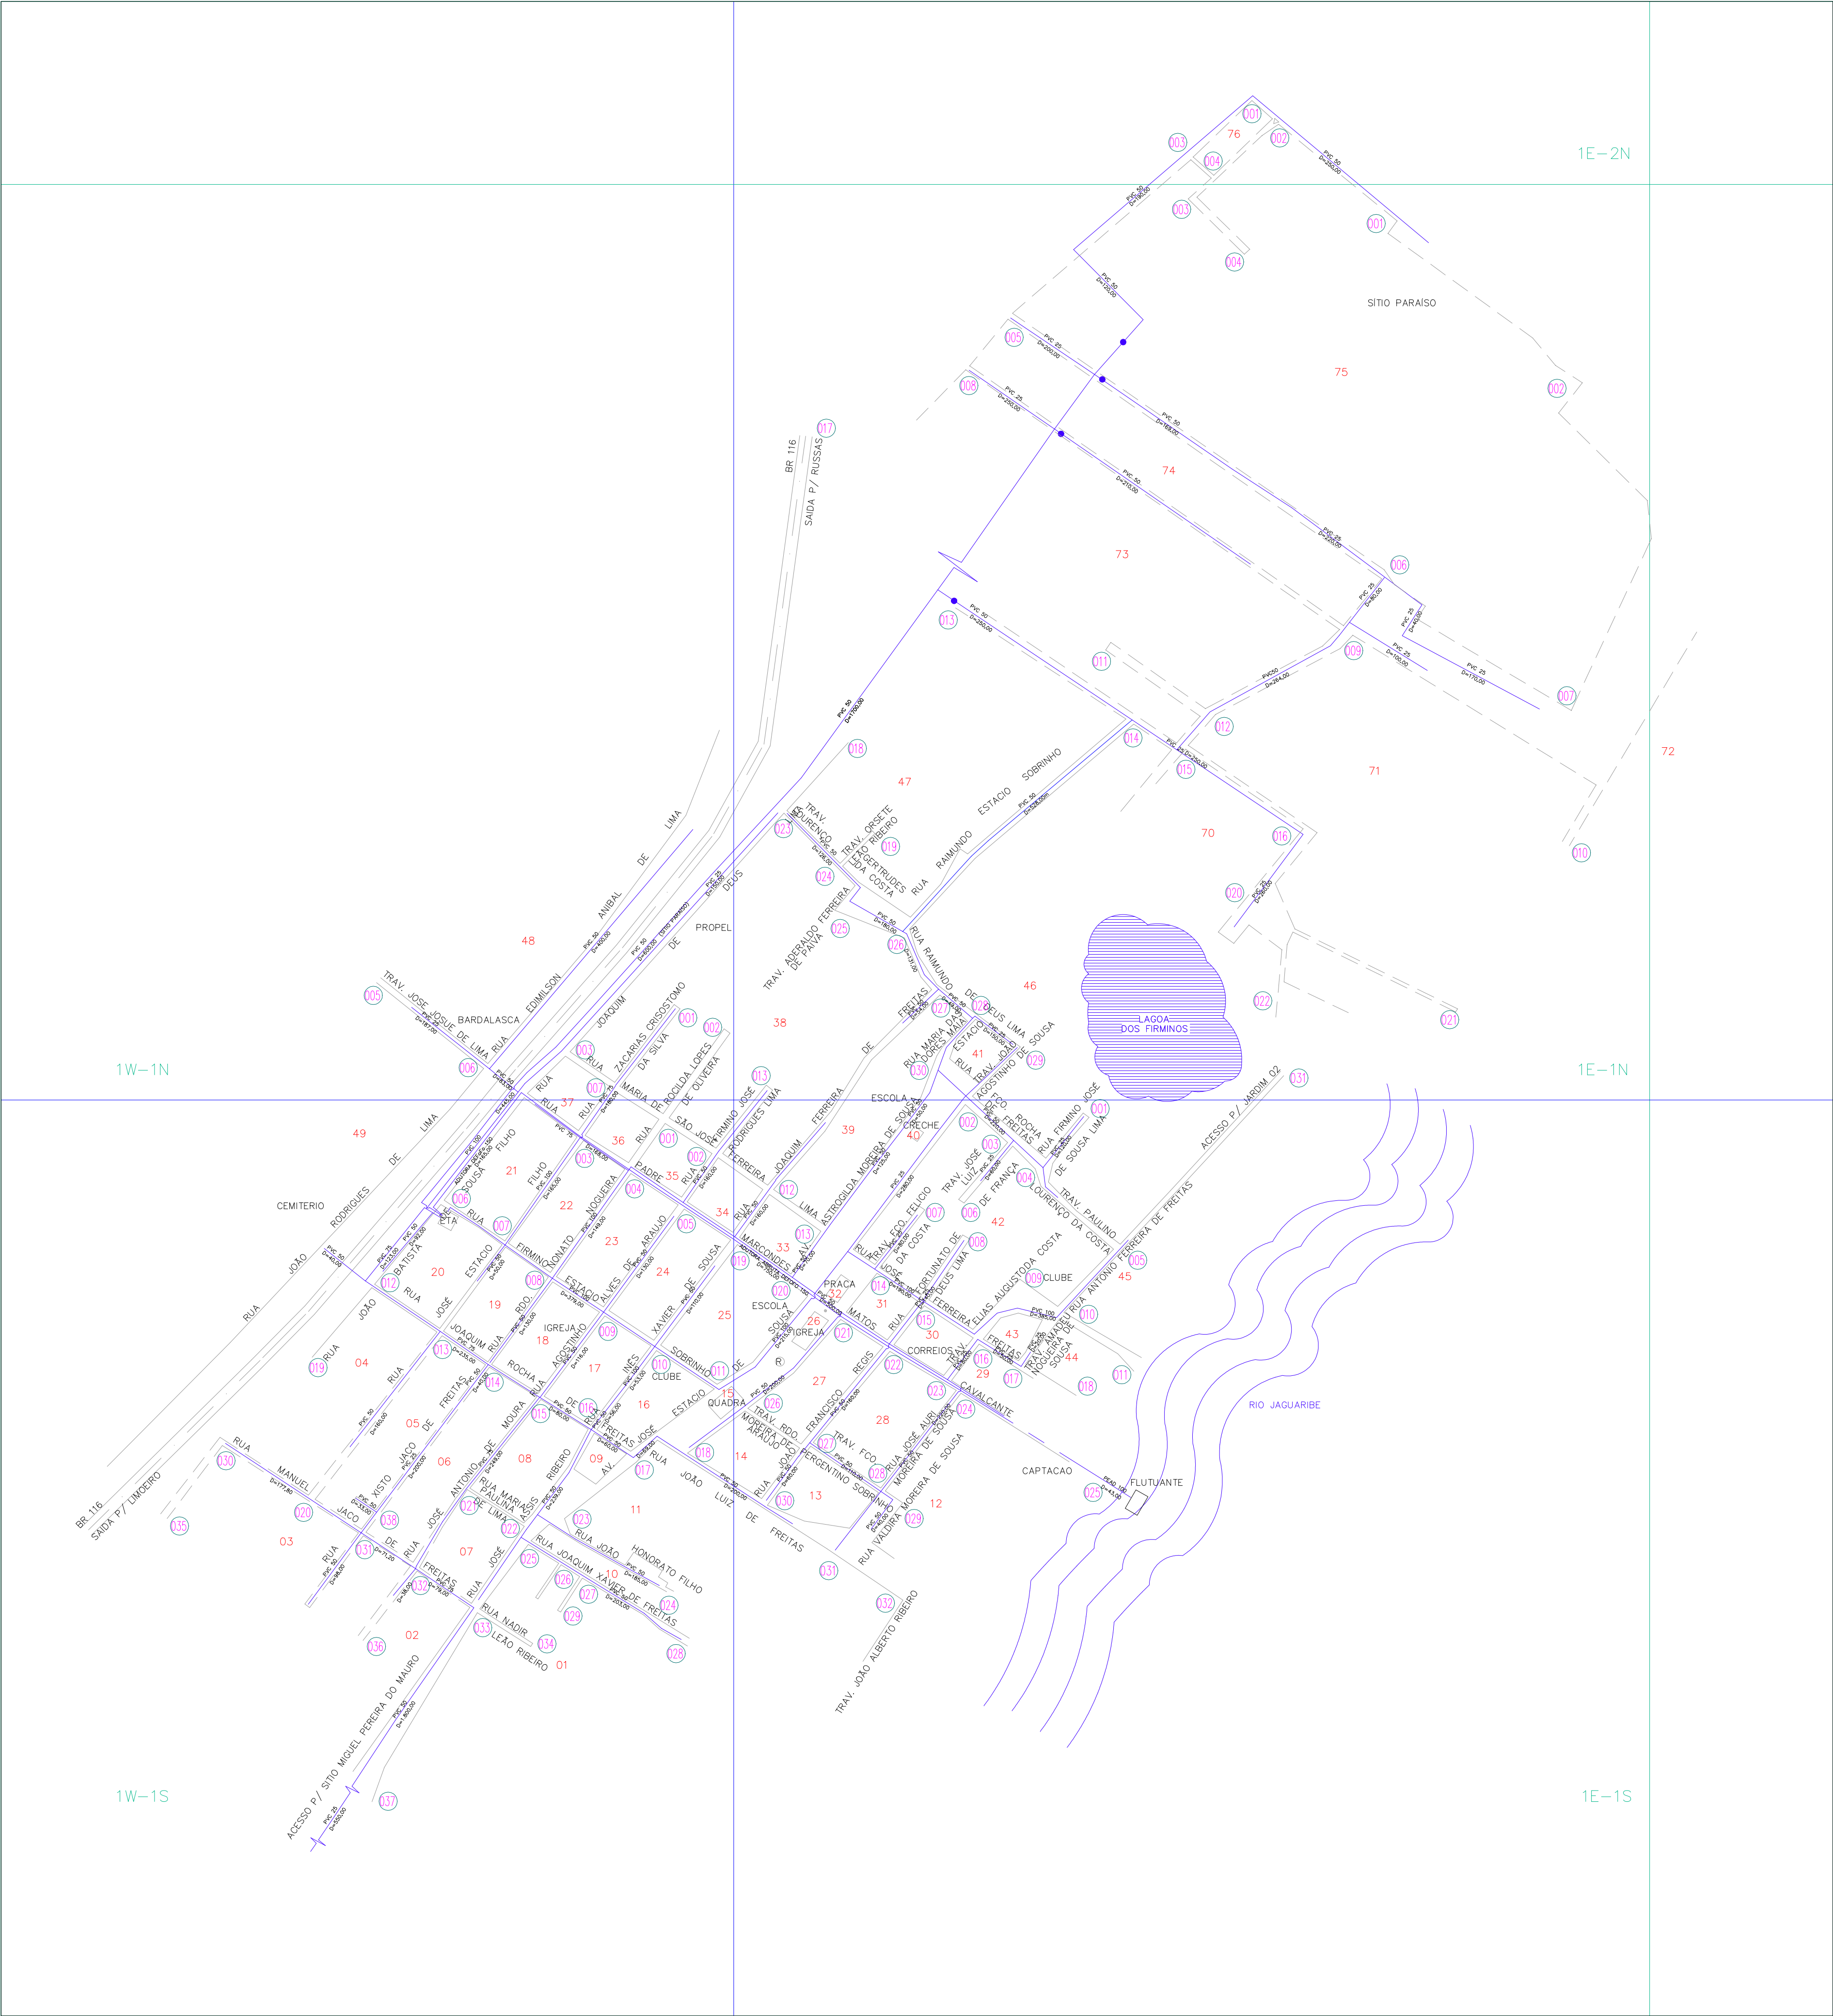

Controle Quantitativo das Extensões de Rede

REDE DISTRIBUIÇÃO ÁGUA	MATERIAL	DIAMETRO	EXTENSÃO (m)	MATERIAL	DIAMETRO	EXTENSÃO (m)
	PVC	0025	3.788,00	PVC	0075	1.034,00
	PVC	0050	8.182,00	PVC	0100	812,00
EXT. TOTAL:						13.816,00

OBS: - DIÂMETRO NÃO COTADO: PVC DN 50 mm

Controle Quantitativo das Extensões de Rede

09						
08						
07						
06	AMPLIAÇÃO DE REDE	13.709,00	107,00	13.816,00	MAR-2023	Rogério Andrade
05	AMPLIAÇÃO DE REDE	13.391,00	318,00	13.709,00	MAI-2022	Rogério Andrade
04	ATUALIZAÇÃO DA EXTENSÃO	12.973,00	418,00	13.391,00	NOV-2018	ROGÉRIO
03	ATUALIZAÇÃO DA EXTENSÃO	12.813,00	160,00	12.973,00	ABR/2015	ROGÉRIO
02	ATUALIZAÇÃO DA EXTENSÃO	12.688,00	125,00	12.813,00	MAI/2013	PEDRO
01	ATUALIZAÇÃO DA EXTENSÃO	0	12.688,00	12.688,00	JAN/2011	PEDRO
REV.	TIPO	REDE ATUAL (m)	AMPLIAÇÃO (m)	TOTAL REDE (m)	DATA	RESPONSÁVEL

Controle das Atualizações

10							
09							
08							
07							
06	AMPLIAÇÃO DE REDE	UN-BBJ	MAR-2023	ALARICO	ALARICO	MAR-2023	Rogério Andrade
05	AMPLIAÇÃO DE REDE	UN-BBJ	MAI/2022	ALCIDES	ALCIDES	MAI/2022	Rogério Andrade
04	ATUALIZAÇÃO DE REDES	UN-BBJ	OUT-18	SIMONE	SIMONE	NOV-18	ROGERIO
03	ATUALIZAÇÃO COMERCIAL	UN-BBJ	AGO-16	ALEXANDRE	ALEXANDRE	AGO-16	ROGERIO
02	ELABORAÇÃO DA PLANTA	UN-BBJ	ABR/15	ALARICO	ALARICO	ABR/15	ROGERIO
01	ELABORAÇÃO DA PLANTA	UN-BBJ	MAI/13	ALARICO	ALARICO	MAI/13	ROGERIO
00	ELABORAÇÃO DA PLANTA	UN-BBJ	JAN/11	ALARICO	ALARICO	JAN/11	ROGERIO
REV.	NATUREZA DA REVISAO	ORIGEM	DATA	REVISAO	DIGITALIZAÇÃO	DATA	APROVACAO



CAGECE - COMPANHIA DE ÁGUA E ESGOTO DO CEARÁ

DIRETORIA DE MERCADO E UNIDADE DE NEGÓCIO DA CAPITAL
GERÊNCIA DE CADASTRO E GEOPROCESSAMENTO
COORDENADORIA DE CADASTRO TÉCNICO

CADASTRO OPERACIONAL DO INTERIOR
PLANTA GERAL DE REDE DE ÁGUA
CIDADE: JARDIM DE SÃO JOSÉ - LOC. 740
UN-BBJ: BACIA DO BAIXO E MÉDIO JAGUARIBE

GERENTE:	COORDENADOR:	DESENHO:
JOSELOITO TELES	JEFFERSSON COSTA	ROGÉRIO ANDRADE
ESCALA:	PRANCHA:	DATA:
1:4000	01/01	MARÇO-2023