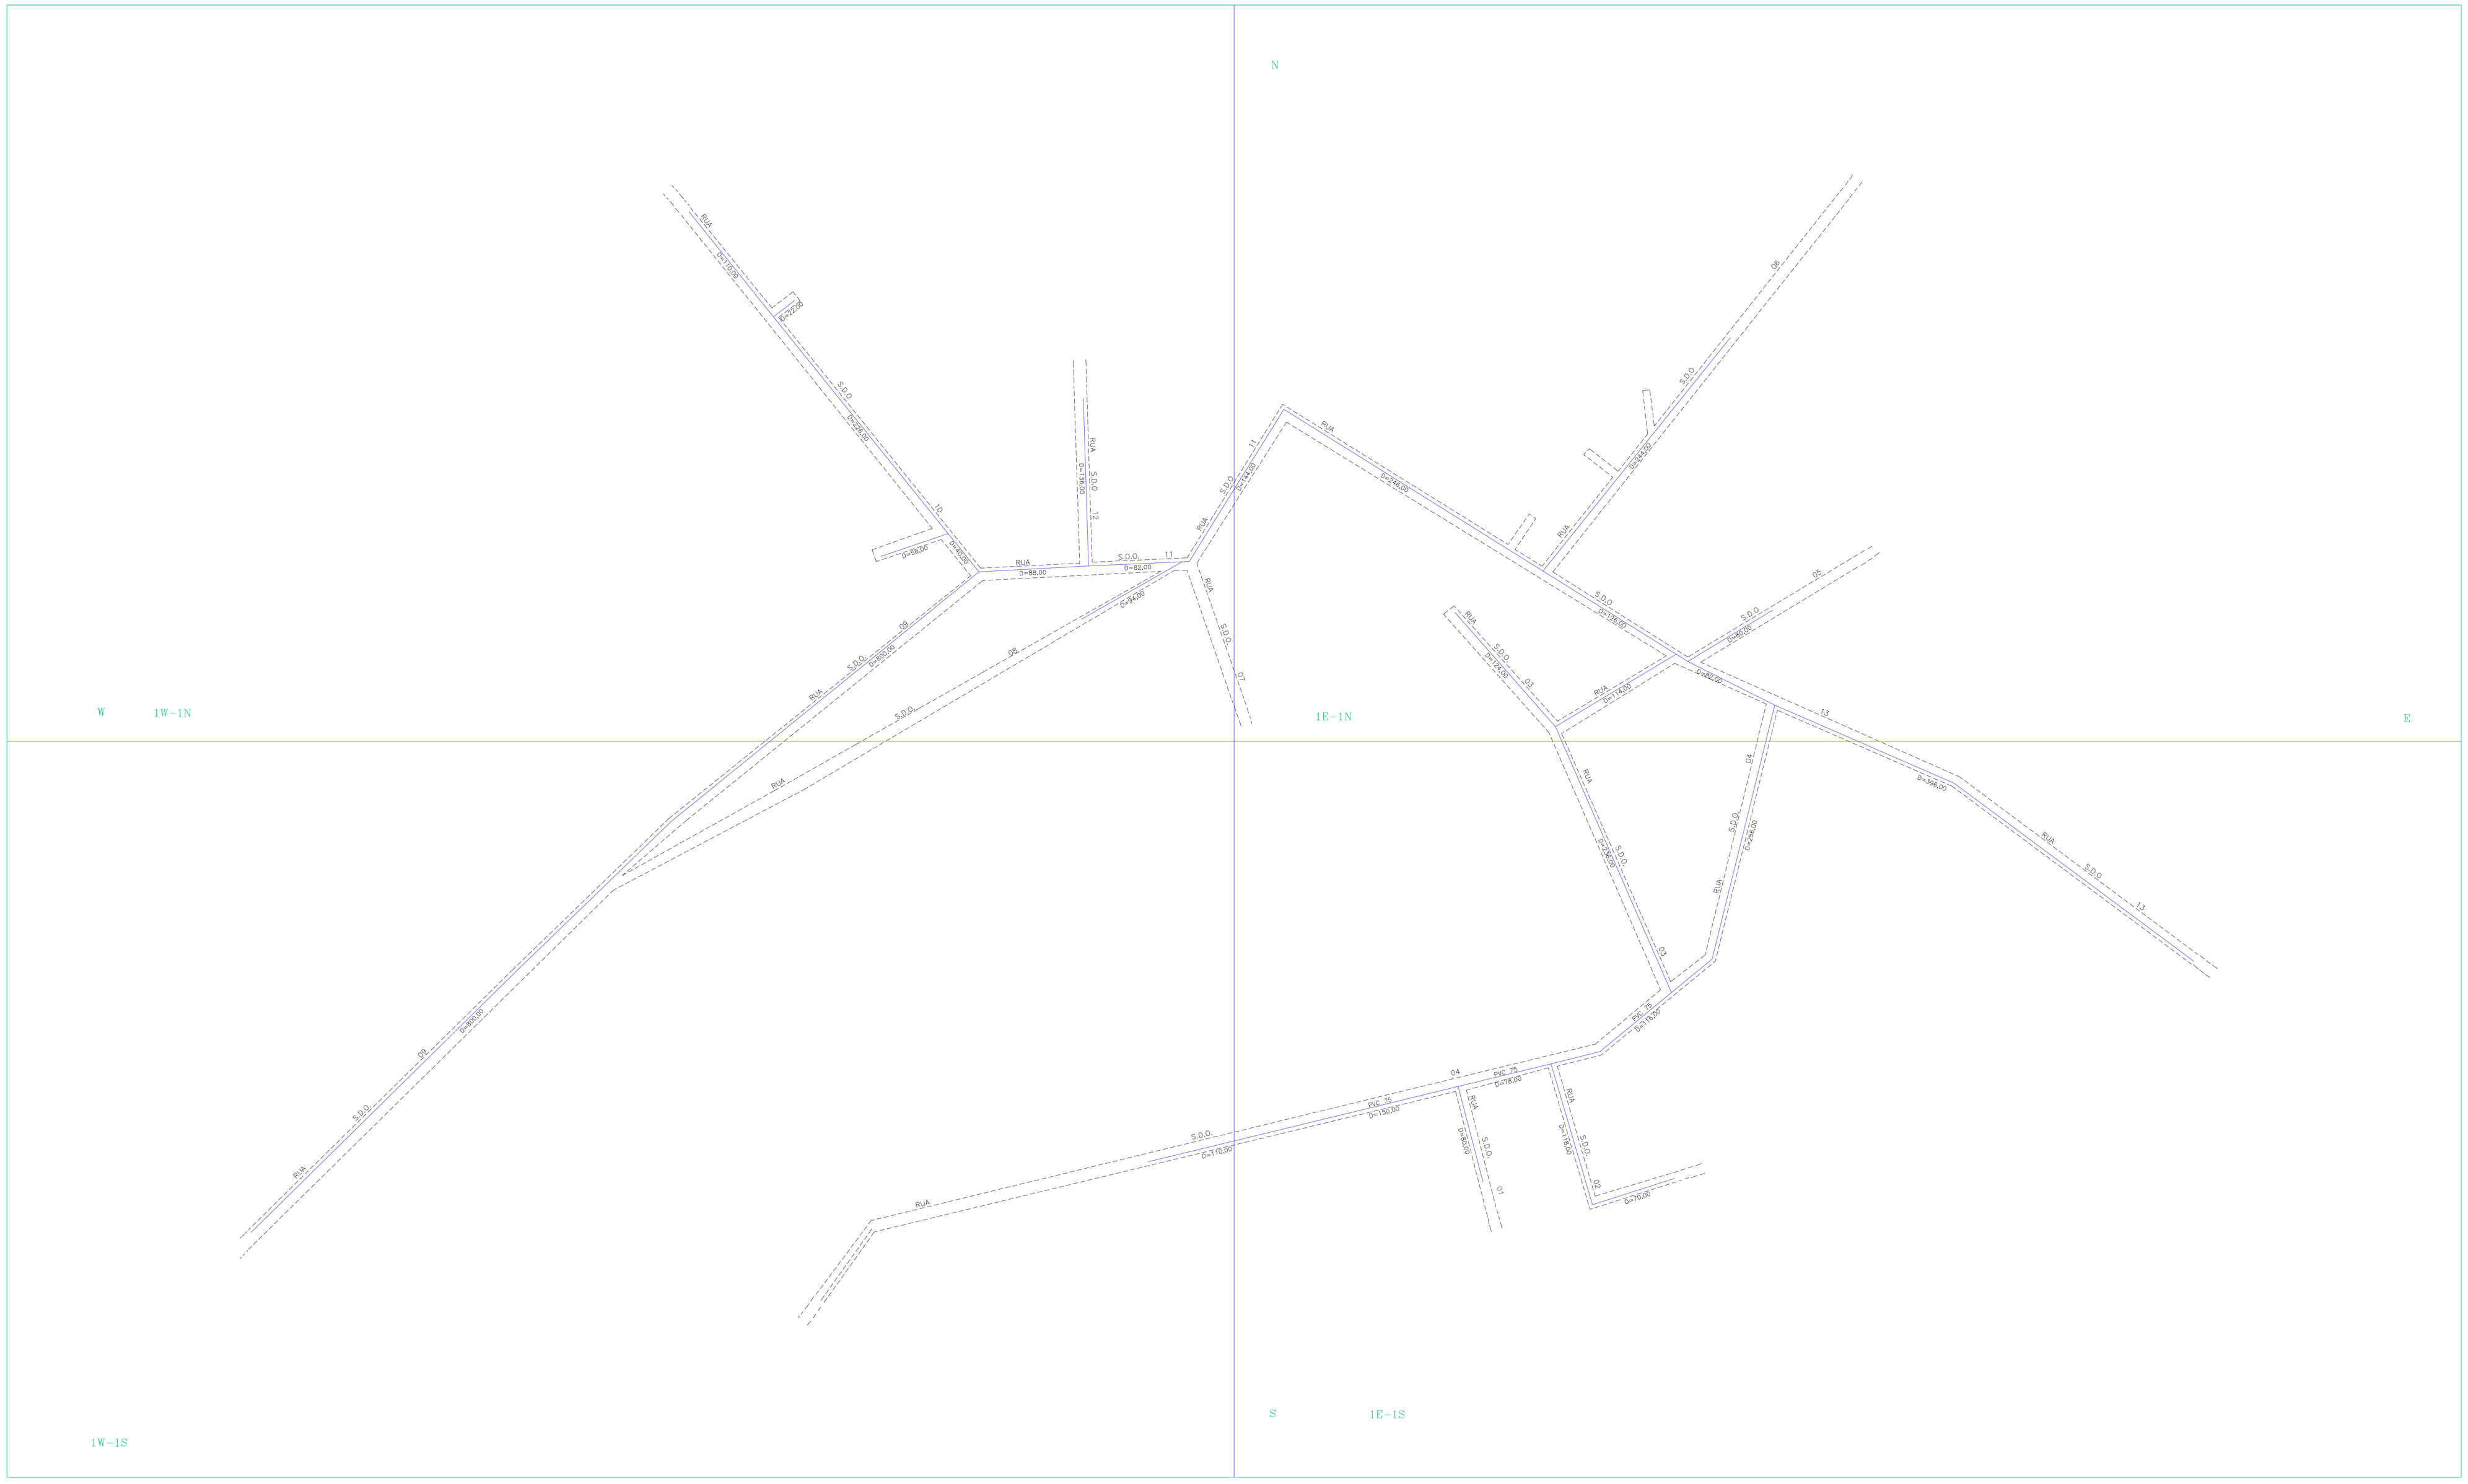
N
W
1W-1N
1E-1N
E
1W-1S
S
1E-1S
RUA
D=71,00
D=22,00
S.D.O.
D=29,00
D=88,00
D=82,00
D=40,00
D=19,00
D=24,00
D=24,00
D=29,00
D=29,00
D=17,00
D=36,00
D=36,00
D=36