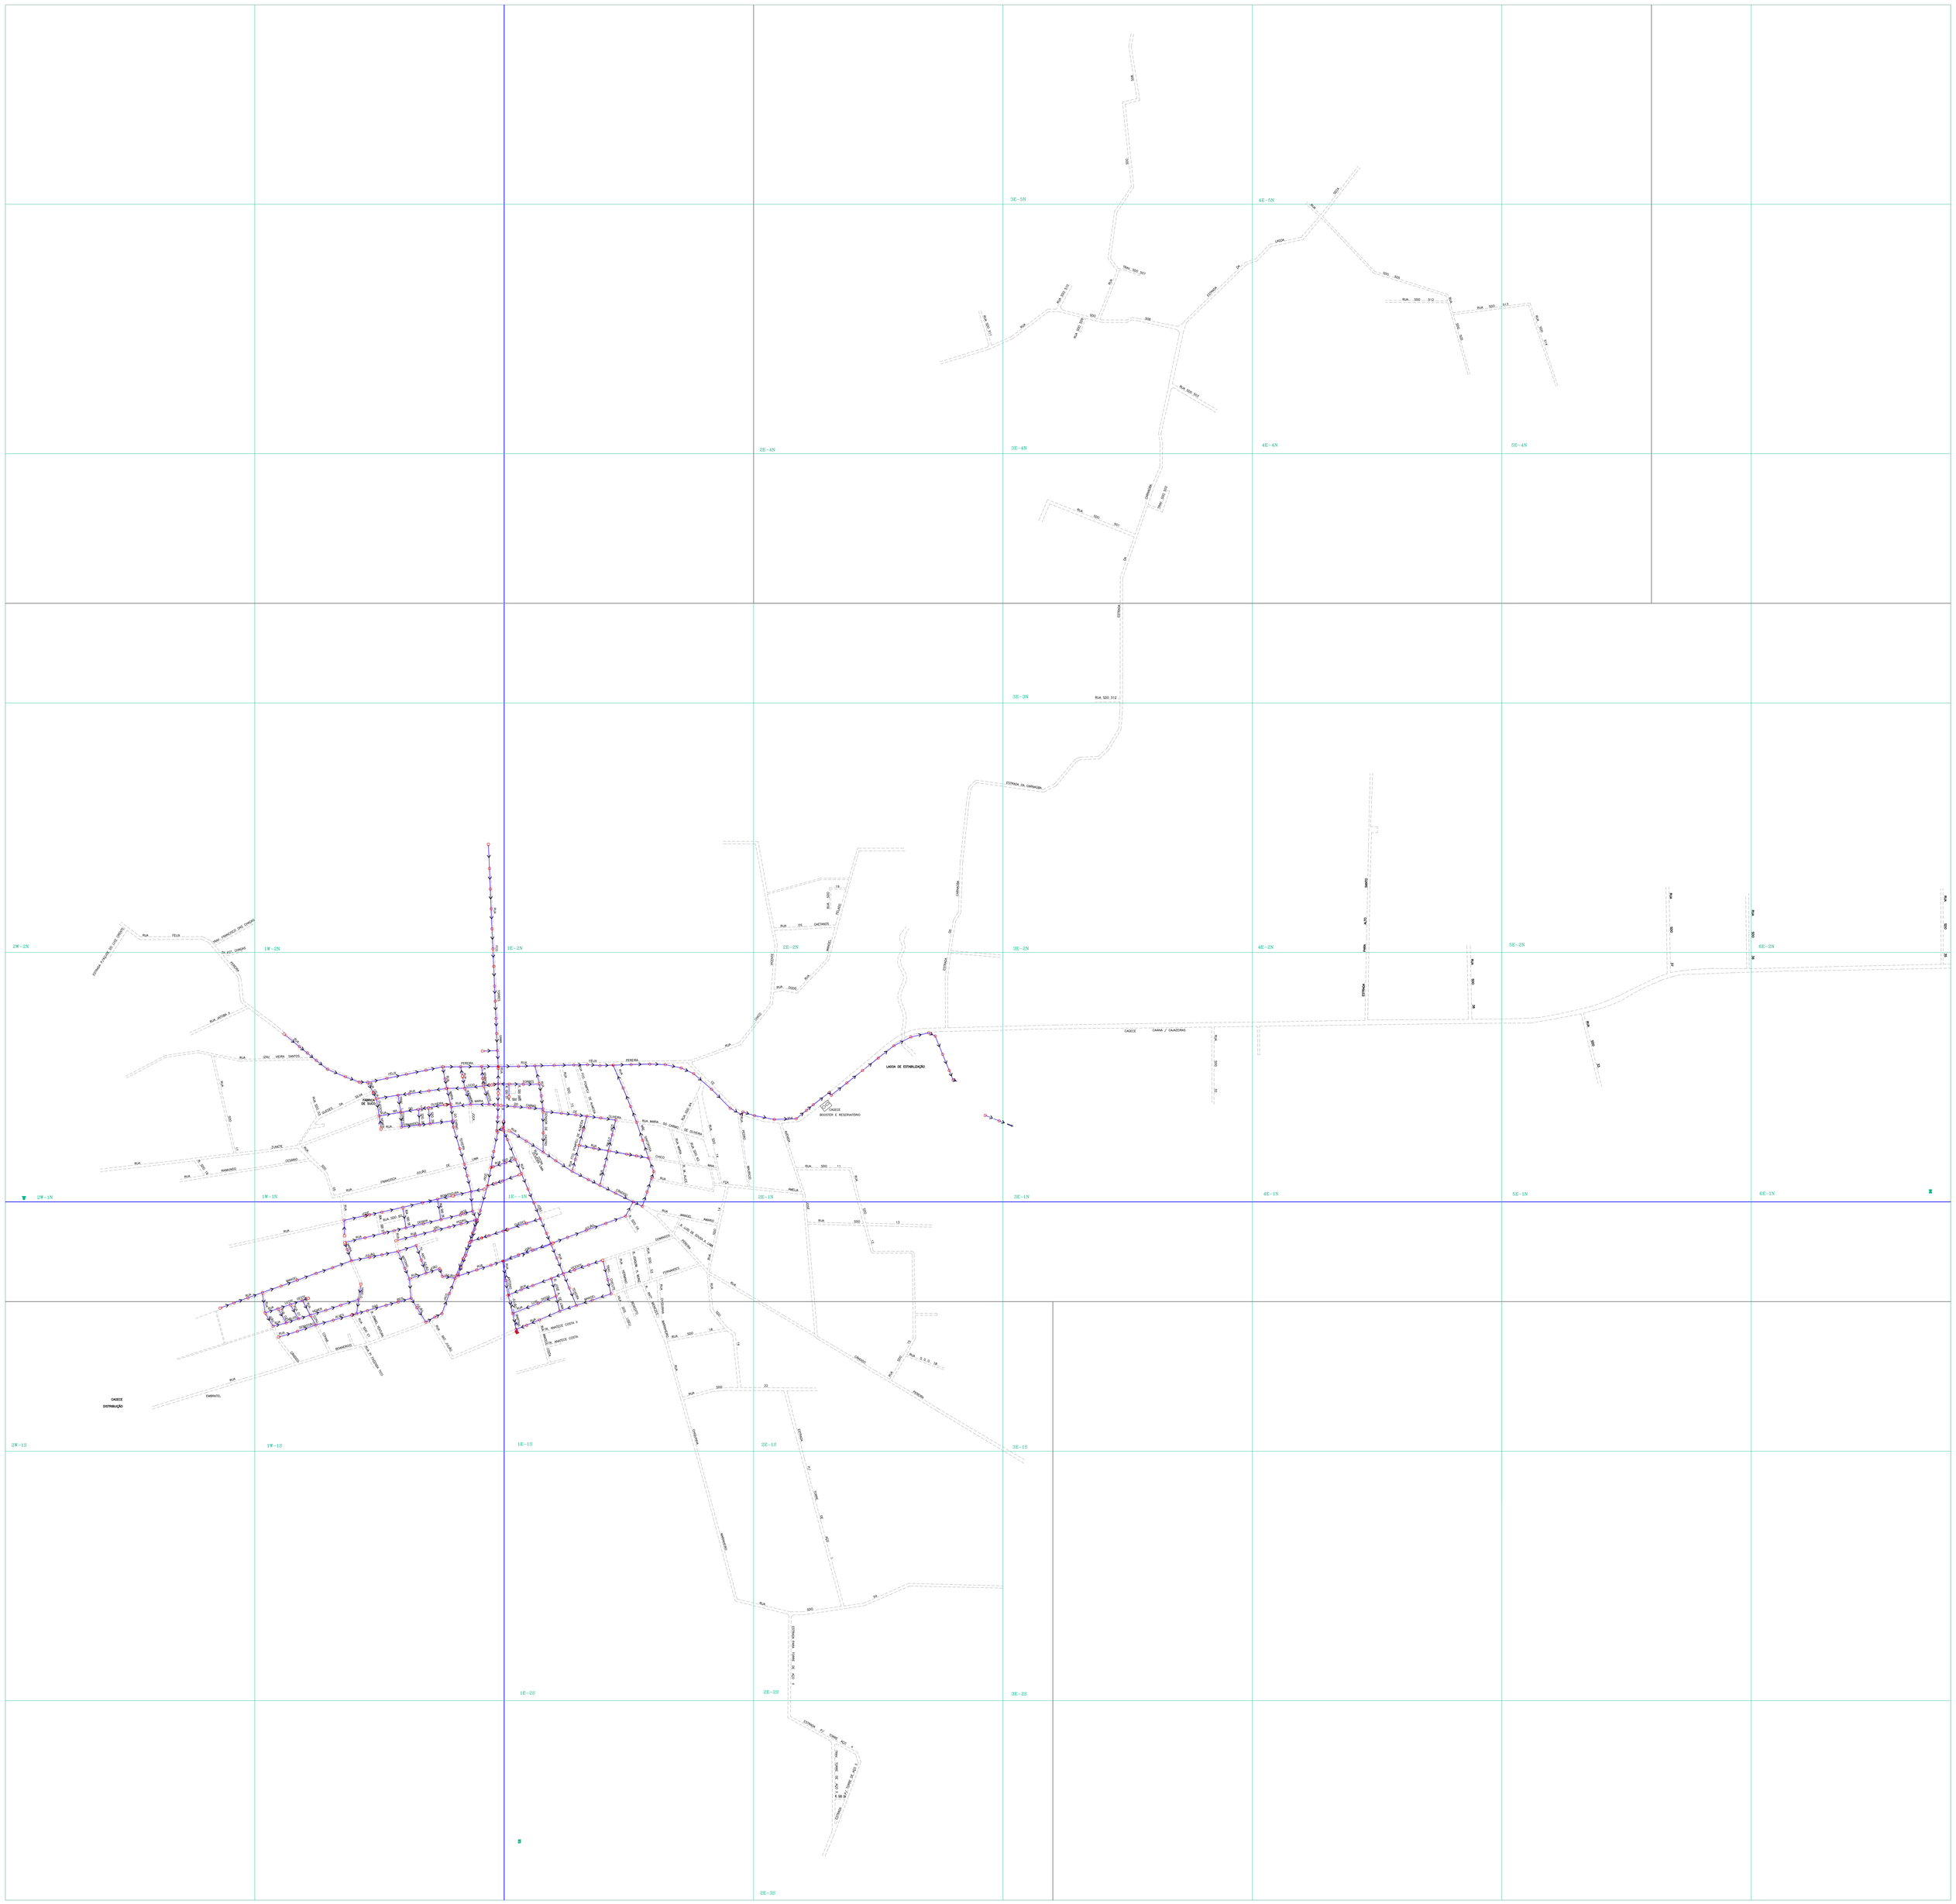

ARTICULÇÃO DA FOLHA

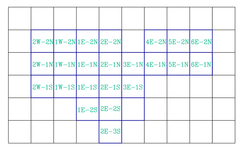

CONVENÇÕES:

- UNIDADE DE NEGÓCIO
- LIMITE DE SETOR
- LIMITE DA SUB-BACIA
- REDE COLETORA
- INTERCEPTOR
- EMISSÁRIO POR RECALQUE
- EMISSÁRIO POR GRAVIDADE
- COLETOR TRONCO
- INTERFERÊNCIAS
- SENTIDO DE FLUXO
- REDES MESMO EIXO VERTICAL
- PV SIMPLES
- PV COM TUBO DE QUEDA
- PV COM PONTA SECA
- PV INCORPORADO AO CONDUTO
- TUBO DE INSPEÇÃO E LIMPEZA
- CAIXA DE PASSAGEM SEM INSPEÇÃO
- TIL PONTA SECA
- CAIXA DE INSPEÇÃO
- PONTO DE LANÇAMENTO
- ESTAÇÃO ELEVATÓRIA DE ESGOTO
- ESTAÇÃO DE TRATAMENTO DE ESGOTO
- LAGOA DE ESTABILIZAÇÃO
- TANQUE FLUVIVEL
- SIFÃO INVERTIDO
- REFERÊNCIA DE NIVEL
- PV DE ÁGUAS PLUVIAIS
- PV – TELEFONE
- CAIXA DE INSPEÇÃO – REDE ELÉTRICA
- NUMERAÇÃO DE QUADRA
- NUMERAÇÃO SETOR

Controle Quantitativo das Extensões de Rede

06	INTERCEPTOR	0,00	0,00	0,00		
05	EMISSÁRIO GRAVIDADE	120,00	0,00	120,00		
04	EMISSÁRIO RECALQUE	492,00	0,00	492,00		
03	COLETOR TRONCO	0,00	0,00	0,00		
02	COLETORA	19.415,17	0,00	19.415,17		
01	TOTAL	20.027,17	0,00	20.027,17	–	–
REV	TIPO DE REDE	EXTENSÃO (m)	AMPLIAÇÃO (m)	TOTAL REDE (m)	DATA	RESPONSÁVEL

Planta obtida através de processo de digitalizaçao - Formato DWG

05							
04							
03							
02							
01	ATUALIZAÇÃO COMERCIAL	UN-BME	ABR/16	EMANUELLE	EMANUELLE	ABR/16	ROGERIO
00	ATUALIZAÇÃO GERAL	-	-	CRLENE	CRLENE	AGO/15	ROGERIO
REV	NATUREZA DA REVISÃO	ORIGEM	DATA	REVISÃO	DIGITALIZAÇÃO	DATA	APROVAÇÃO

Cagece

COMPANHIA DE AGUA E ESGOTO DO CEARA
DIRETORIA COMERCIAL – GERÊNCIA DE FATURAMENTO E ARRECADAÇÃO

PROJETO DE CADASTRO OPERACIONAL DO INTERIOR
PLANTA GERAL DE REDE DE ESGOTO
CIDADE:BARREIRA – LOC. 430 UN-BME BACIA METROPOLITANA

DESENHO E FORMATO : DATA :	FRANCISCO AGUIAR TEIXEIRA	DIGITALIZAÇÃO :	ROGERIO
		ESCALA :	1:5000
COORDENAÇÃO DO PROJETO :	FRANCISCO AGUIAR TEIXEIRA	DATA :	DEZ/06