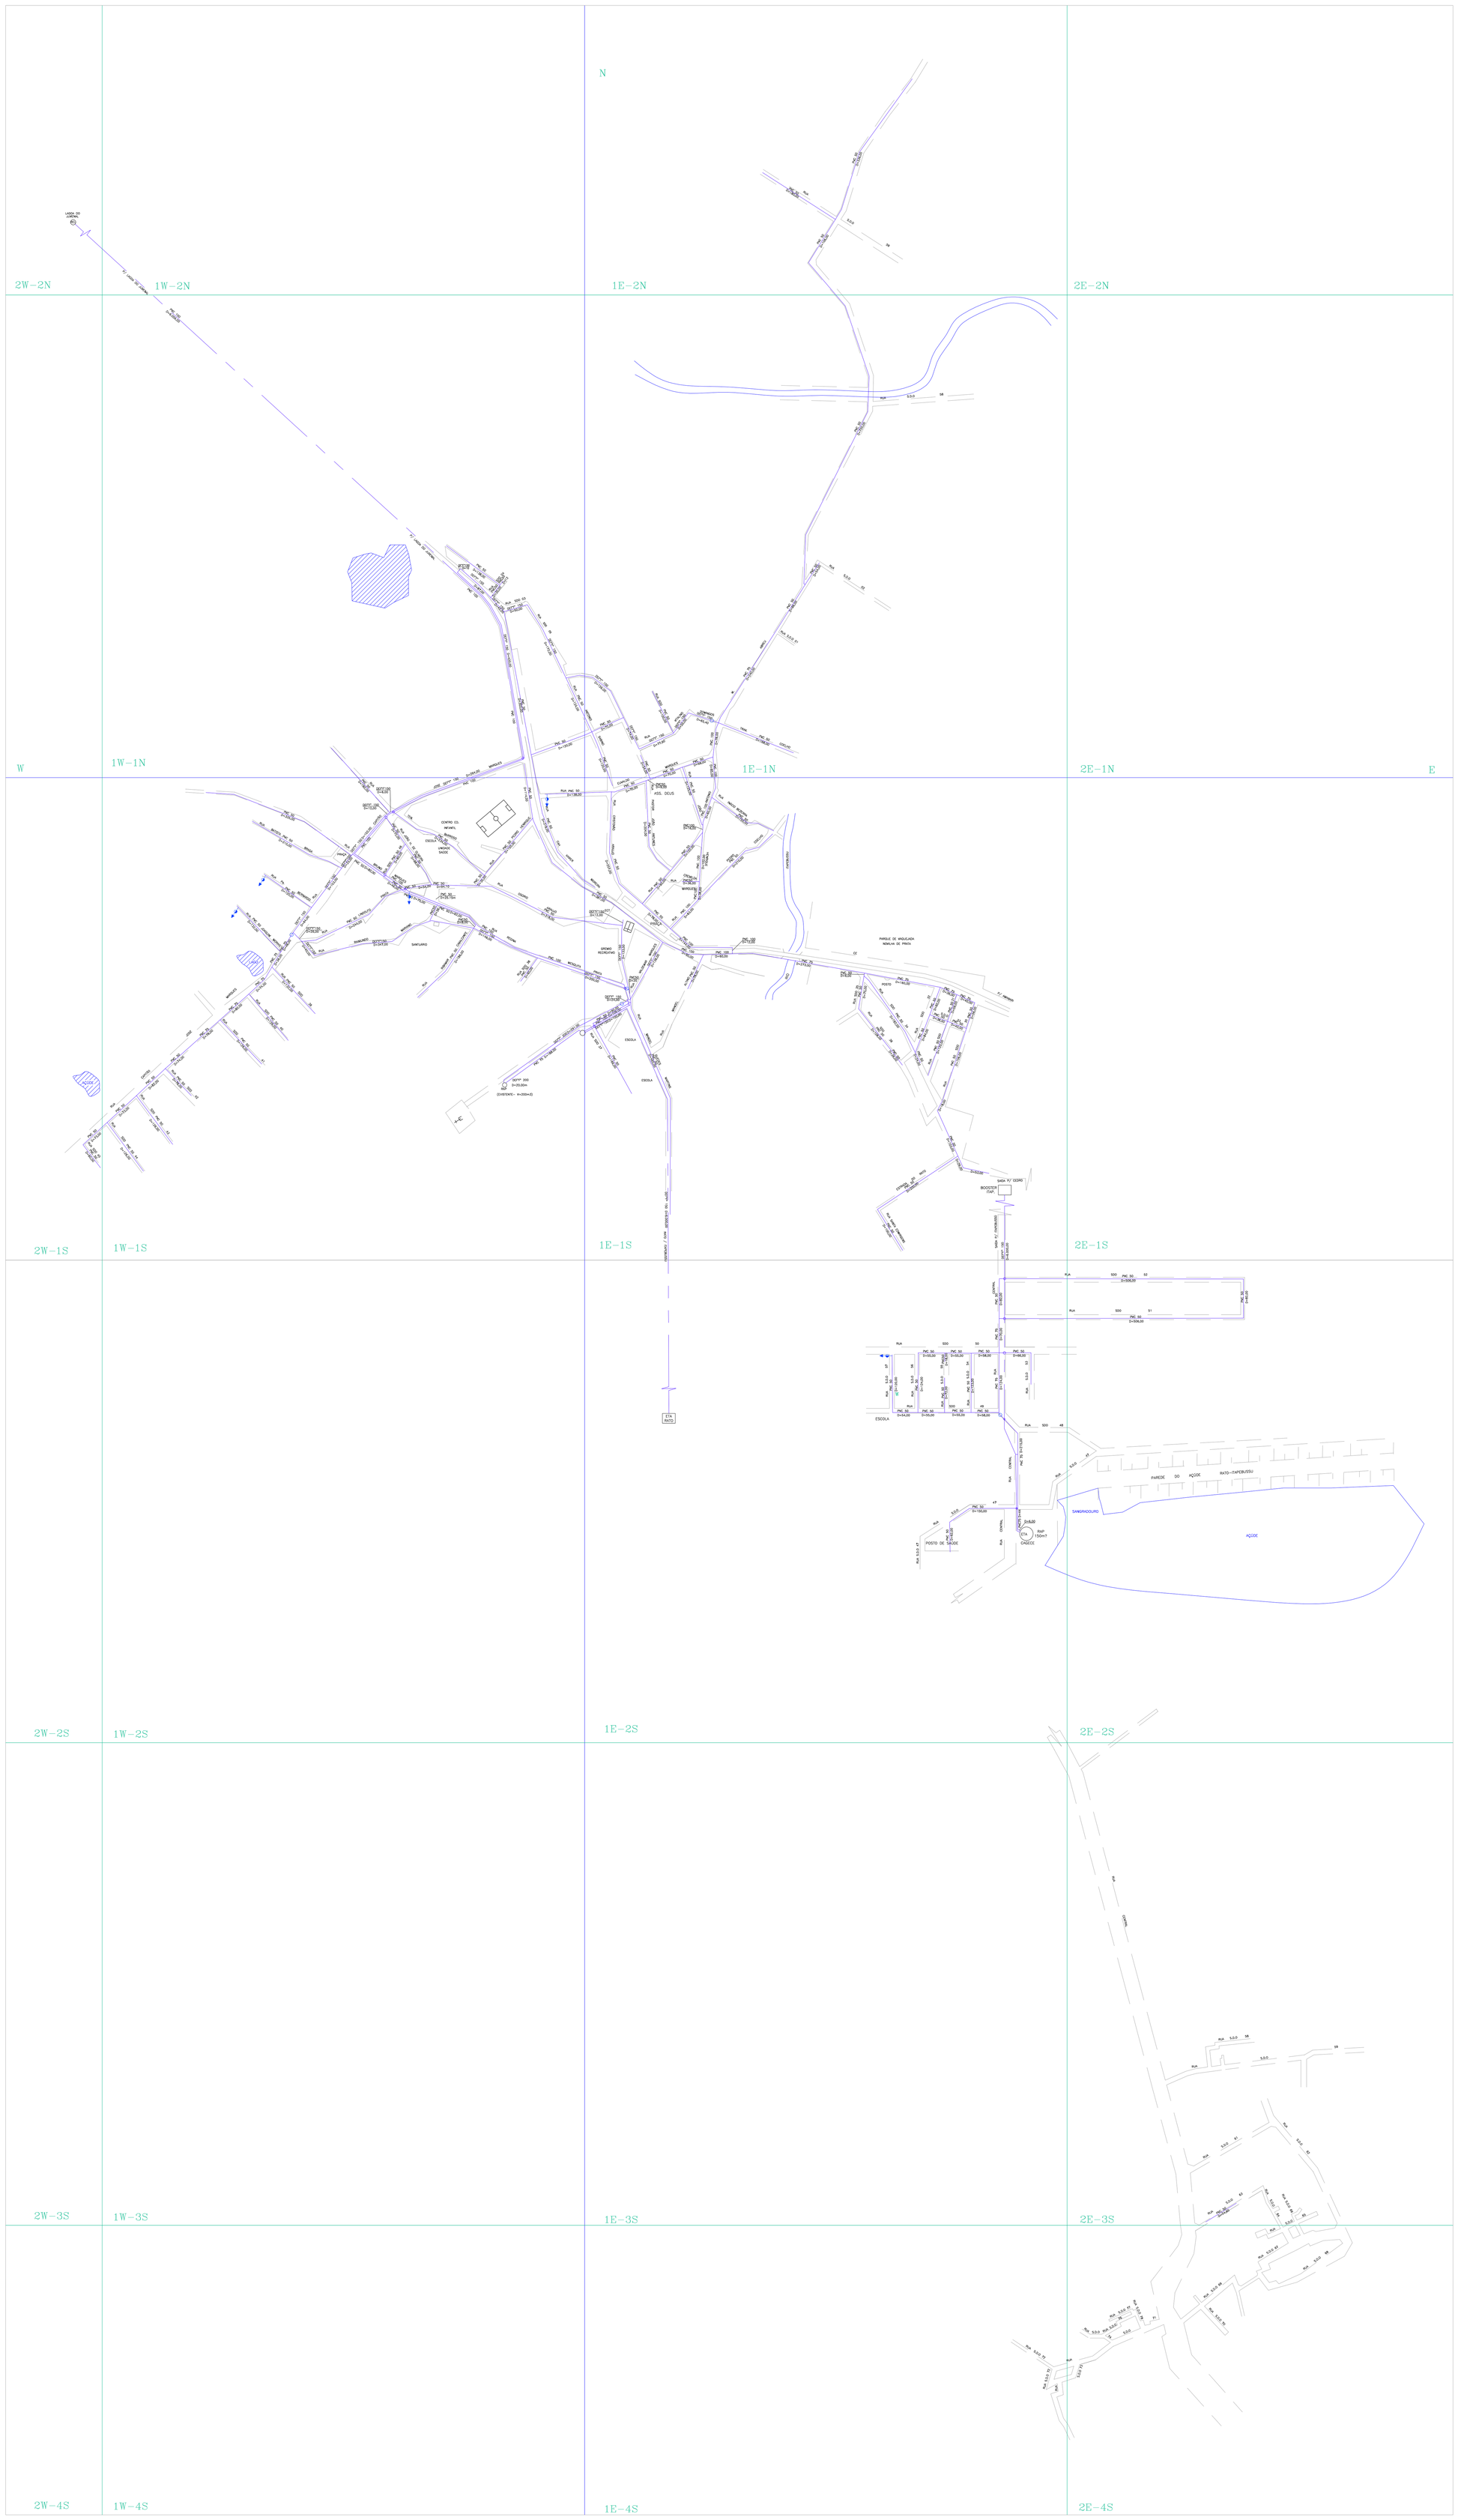

ARTICULAÇÃO DA FOLHA

	2W-2S	1W-2S	1E-2S	2E-2S	
	2W-3S	1W-3S	1E-1N	2E-3S	
	2W-4S	1W-4S	1E-1S	2E-4S	

NUMERAÇÃO DOS NÓS

QUADRÍCULA	Nº DE NÓS	QUADRÍCULA	Nº DE NÓS	QUADRÍCULA	Nº DE NÓS
1E-1N	018	1W-1N	010	2E-2N	–
1E-2N	005	1W-2N	–	2E-1N	–
1E-1S	049	1W-1S	045	2E-1S	–
1E-2S	023	2W-2N	–	2E-2S	006
1E-3S	–	2W-1S	001	2E-3S	012
1E-4S	004	2E-4S	020	2W-3S	–
1W-3S	–	1W-2S	–	2W-4S	–
1W-4S	–	2W-2S	–		

CONVENCOES

- ADUTORA
- SUB-ADUTORA
- REGISTRO
- MEDIDOR DE VAZAO
- VENTOSA
- REGISTRO DE DESCARGA
- HIDRANTE
- REDES NAO CONECTADAS
- EXTREMIDADE C/ CAP.
- CHAFARIZ
- LIMITE DE DISTRITO
- SETOR CENSITARIO
- LIMITE URBANO
- XX — NUMERAÇÃO DO SETOR CENSITÁRIO
- XXX — NUMERAÇÃO DO CRUZAMENTO
- XXX — NUMERAÇÃO DA QUADRA
- XY-ZK — NUMERAÇÃO DA QUADRÍCULA

Controle Quantitativo das Extensões de Rede

REV.	TIPO	REDE ATUAL (m)	AMPLIAÇÃO (m)	TOTAL REDE (m)	DATA	RESPONSÁVEL
06						
05						
04	AMPLIAÇÃO	19.442,00	100,00	19.542,00	FEV-17	ROGÉRIO
03	AMPLIAÇÃO	18.906,00	563,00	19.442,00	OUT/14	ROGÉRIO
02	AMPLIAÇÃO	18.831,00	75,00	18.906,00	FEV-13	PEDRO
01	BALANÇO	18.831,00	–	18.831,00	JUL/07	PEDRO

OBS: Diâmetro não cotado PVC DN 50

Planta obtida atraves de processo de digitalizacao – Formato DWG

REV.	NATUREZA DA REVISAO	ORIGEM	DATA	REVISAO	DIGITALIZAÇÃO	DATA	APROVACAO
05	AMPLIAÇÃO REDE	UN-BME	FEV-17	FABIO GABRIEL	FABIO GABRIEL	FEV-17	ROGERIO
04	ATUALIZAÇÃO COMERCIAL	UN-BME	MAR-16	EMANUELLE	EMANUELLE	MAR-16	ROGERIO
03	REVISÃO GERAL	UN-BME	OUT/14	JAQUELINE	JAQUELINE	OUT/2014	ROGERIO
02	REVISÃO GERAL	UN-BME	FEV/13	J. BATISTA	FEV/13	J. BATISTA	ROGERIO
01	REVISÃO GERAL	UN-BME	FEV/10	J. BATISTA			
00	REVISÃO GERAL	UN-BME	–	ROGERIO	CIRLENE	JUL/07	ROGERIO

Cagece

COMPANHIA DE AGUA E ESGOTO DO CEARA
DIRETORIA COMERCIAL – GERÊNCIA DE FATURAMENTO E ARRECADAÇÃO

PROJETO DE CADASTRO OPERACIONAL DO INTERIOR

PLANTA GERAL DE REDE DE ÁGUA

CIDADE: ITAPEBUSSÚ – LOC – 193 | UN-BME: BACIA METROPOLITANA

SUPERVISÃO DE FATURAMENTO E CADASTRO - FRANCISCO AGUIAR TEIXEIRA	LEVANTAMENTO CAMPO: –	DIGITALIZAÇÃO : GEFAR-SFC	
		ESCALA: 1:4000	
COORDENAÇÃO DO PROJETO - FRANCISCO AGUIAR TEIXEIRA	RESPONSÁVEL TÉCNICO: –	DATA : JULHO/2006	