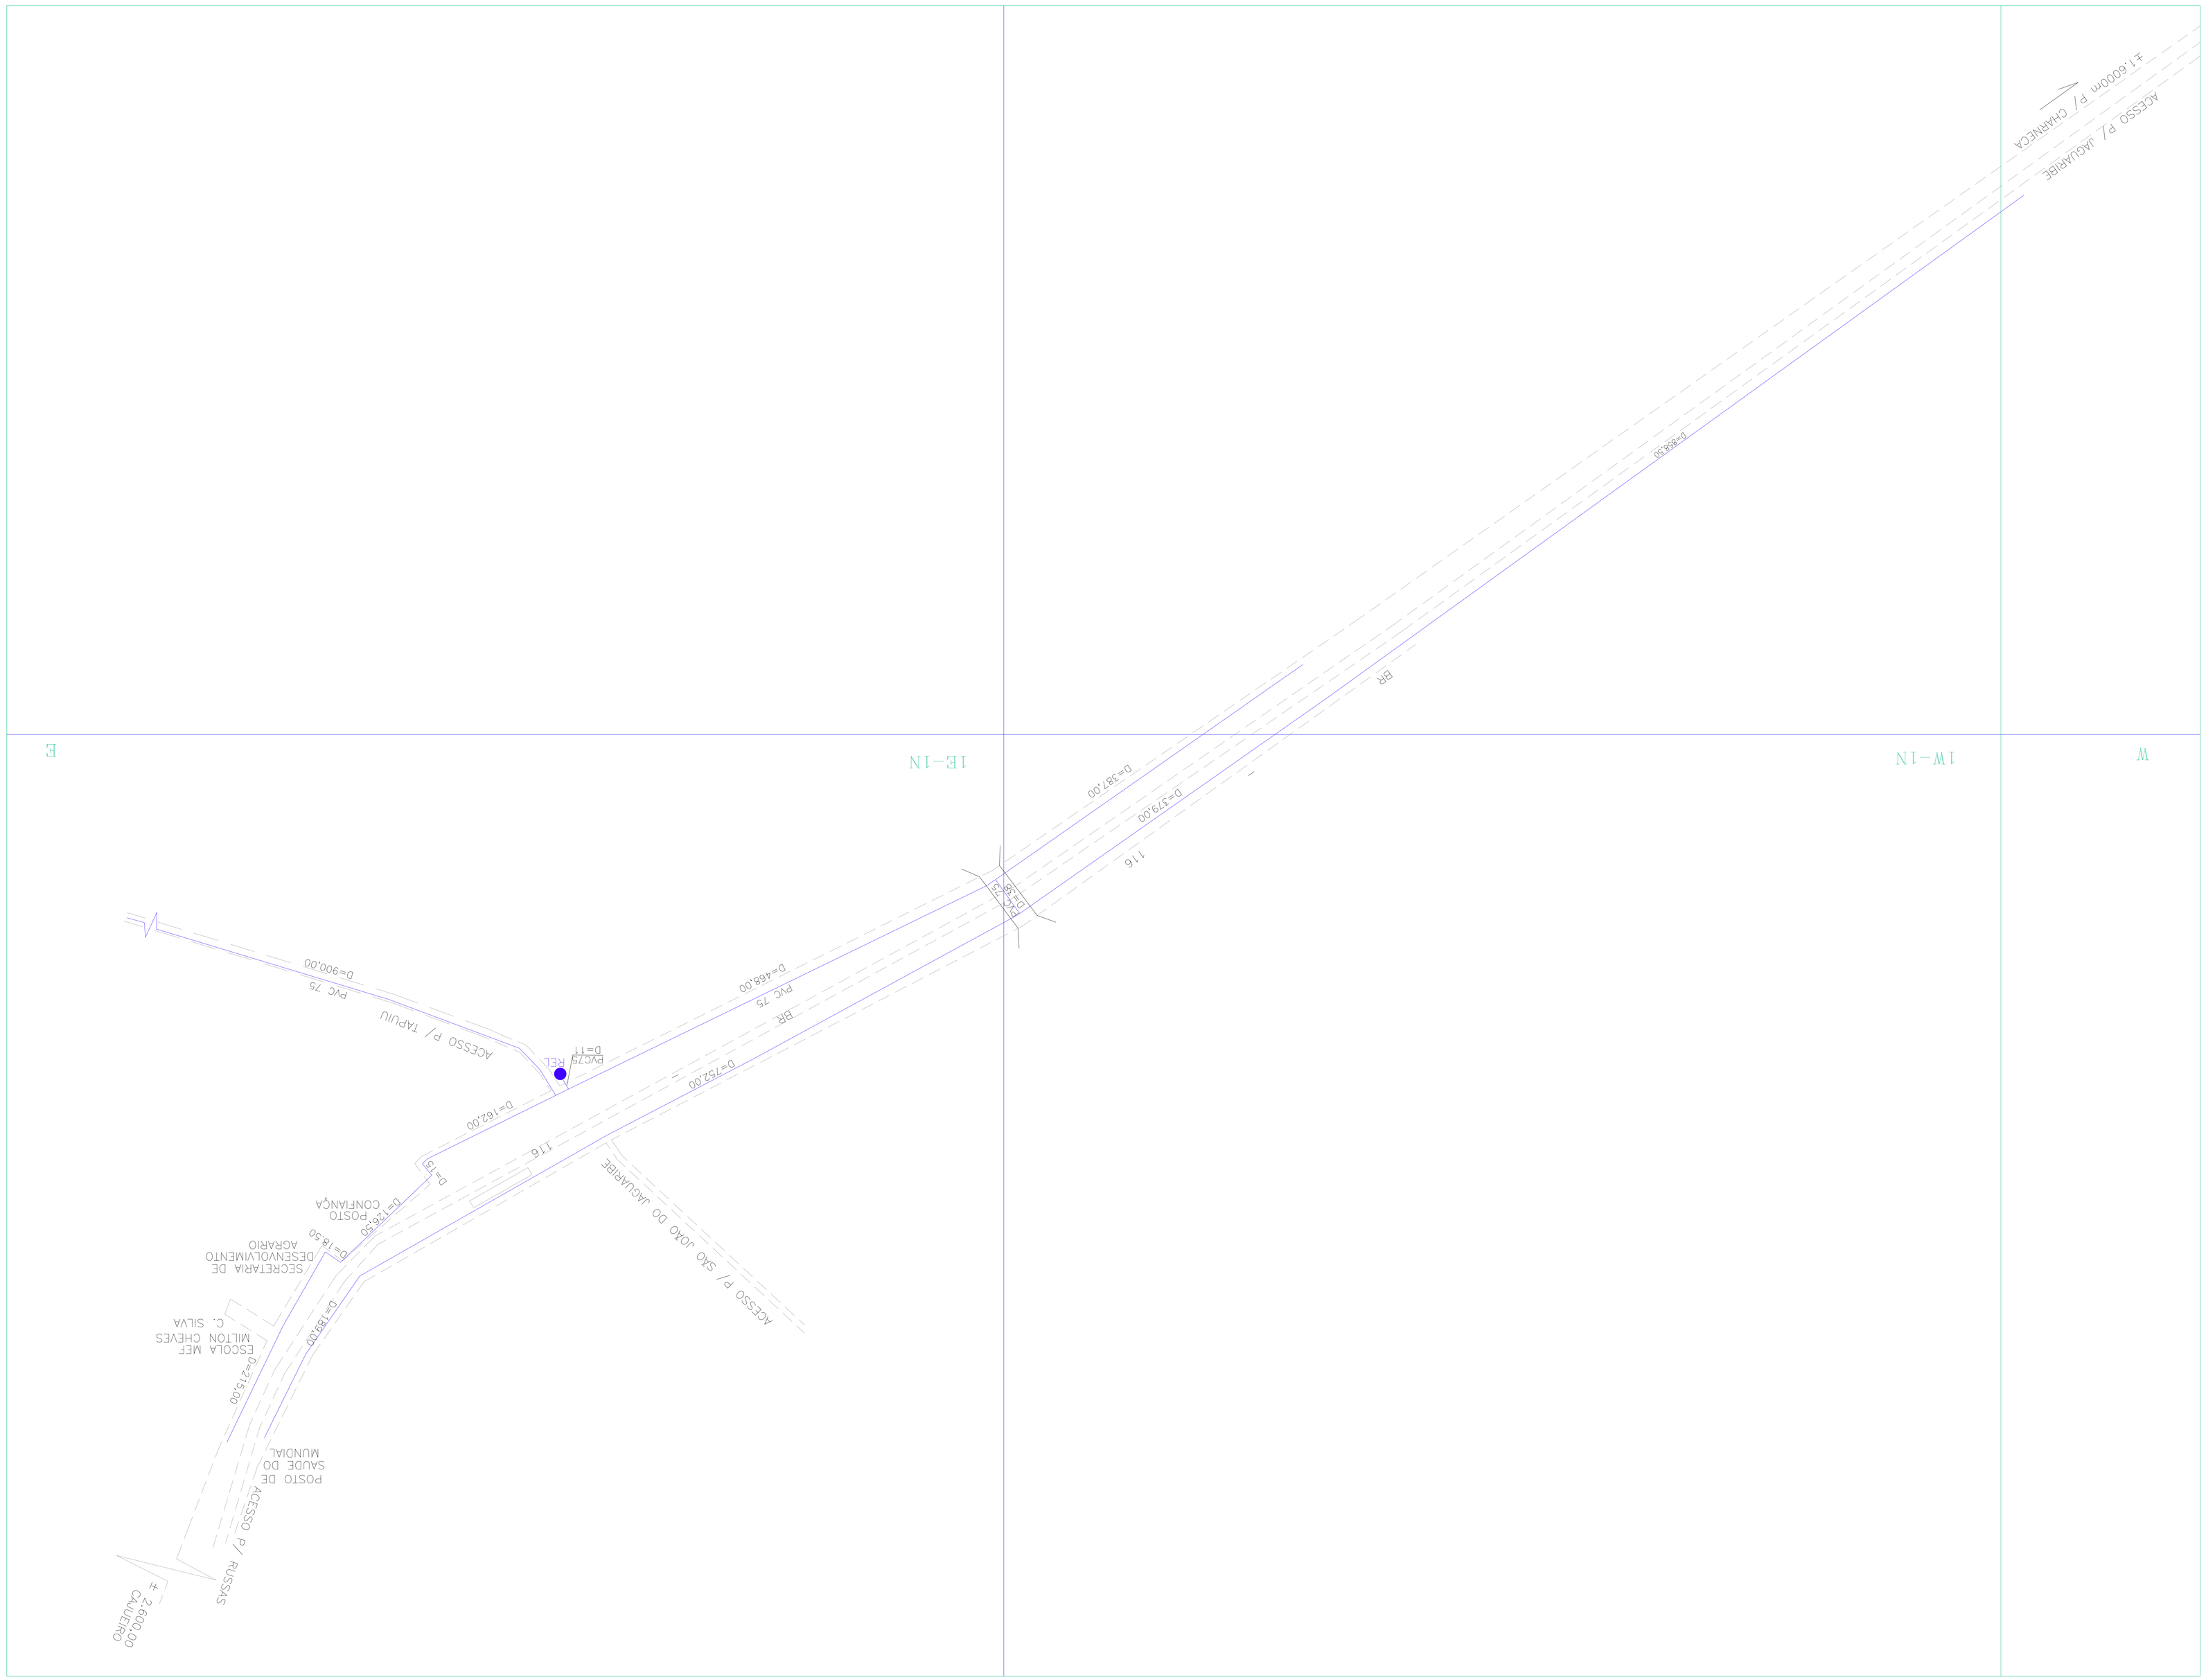

ARTICULAÇÃO DA FOLHA

	1W-1N	1E-1N		
	1W-1S	1E-1S	2W-1S	

NUMERAÇÃO DOS NÓS

QUADRILÁTERO DE NÓS	
1E-1N	009
1W-1N	–
1W-1S	–
2W-1S	001

CONVENÇÕES

- ADUTORA
- SUB-ADUTORA
- REGISTRO
- VENTOSA
- MEDIDOR DE VAZÃO
- REGISTRO DE DESCARGA
- HIDRANTE
- REDES NÃO CONECTADAS
- EXTREMIDADE C/ CAP.
- CAMPAIGN2
- LIMITE DE DISTRITO
- SETOR CENSITARIO
- NUMERAÇÃO DO SETOR CENSITARIO
- LIMIT URBANO
- NUMERAÇÃO DA QUADRA xxx
- NUMERAÇÃO DO CRUZAMENTO 03
- NUMERAÇÃO DA QUADRICULA XY-2X

Controle Quantitativo das Extensões de Rede

MATERIAL	DIAMETRO (mm)	EXTENSÃO (m)	MATERIAL	DIAMETRO (mm)	EXTENSÃO (m)
PVC	50	3.144,00			
PVC	75	517,00			

REDE DISTRIBUIÇÃO AGUA

06					
05					
04					
03					
02					
01	BALANÇO	2 76:1,00	900,00	3.661,00	DEZ-2015 RODRIGO
REV	TIPO	EXT. RDA MET (m)	AMPLIAÇÃO (m)	EXT TOTAL RDA (m)	DATA REPONSAVEL

TOTAL 3.661,00

OBS: Diâmetro não colado PVC DN 50 mm

Planta editada através de processo de digitalização – Formato DWG

REV	ALTERAÇÃO DE REVISÃO	ORIGEM	DATA	REVISAO	DESENHISTA/CAD	DATA	RESPONSAVEL
00	REVISÃO GERAL	UN-BRU	MAI/09	RODRIGO	CHELTNE	MAI/09	RODRIGO
01	NUMERAÇÃO DE SETOR	UN-BRU	–	RODRIGO	CHELTNE	AGO/10	RODRIGO
02	AMPLIAÇÃO DE REDE	UN-BRU	DEZ-2015	UN-BRU	UN-BRU	DEZ-2015	RODRIGO
03							
04							
05							

COMPANHIA DE AGUA E ESGOTO DO CEARA
DIRETORIA COMERCIAL – GERENCIA DE FATURAMENTO E ARRECADAÇÃO

PROJETO DE CADASTRO OPERACIONAL DE INTERIOR
PLANTA GERAL DE REDE DE AGUA
CIDADE: MONSE.TABOSSO DO NORTE-001/37-06 UN-BRU: BATA DO BAIXO JACUIAMBE

SIMBOLO DE ENDEREÇO E CODIGO -	LEVANTAMENTO CAMPO –	NOMEADO:	CHELTNE
		ESCALA:	1:2000
CODIGO DO MAPA -	RESPONSAVEL TECNICO –	DATA :	MAR/2009