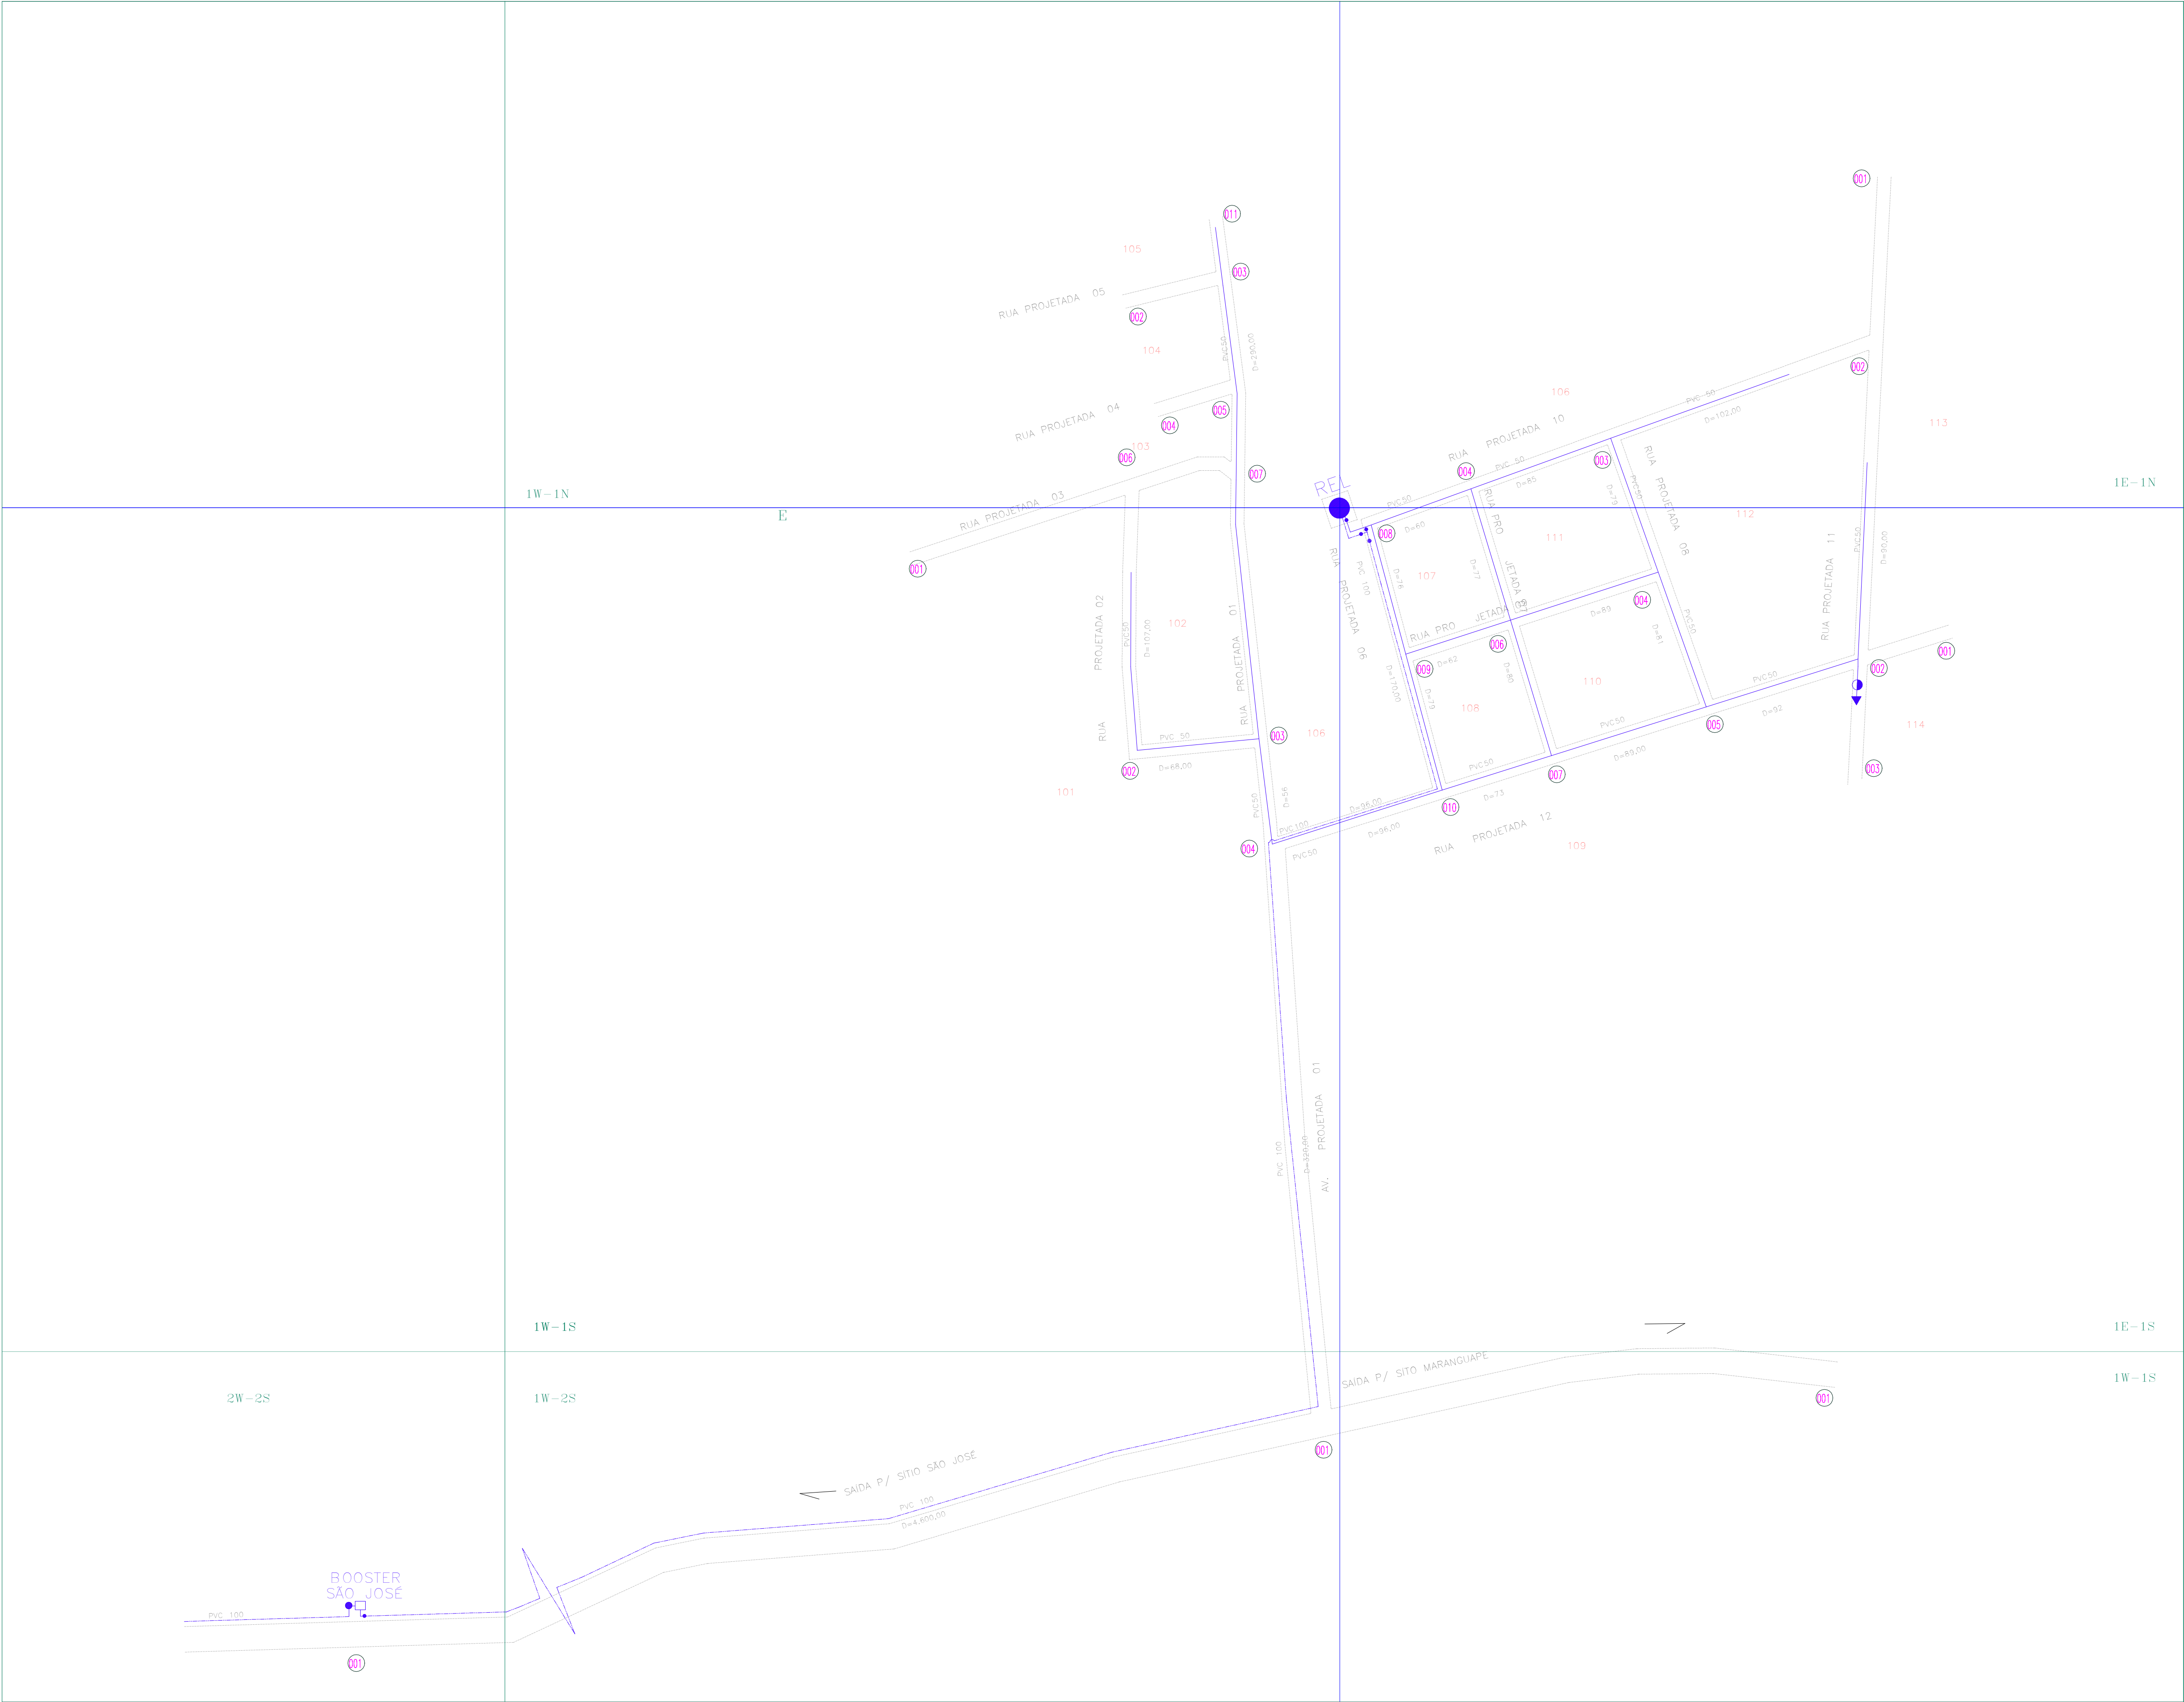


ARTICULAÇÃO DA FOLHA

|  |       |       |       |  |
|--|-------|-------|-------|--|
|  |       |       |       |  |
|  | 1W-1N | 1E-1N | 2E-1N |  |
|  | 1W-1S | 1E-1S | 2E-1S |  |
|  | 1W-2S |       |       |  |
|  |       |       |       |  |

NUMERAÇÃO DOS NÓS

| QUADRICULA | Nº DE NÓS | QUADRICULA | Nº DE NÓS |
|------------|-----------|------------|-----------|
| 1W-1N      | 046       | 1E-1S      | 059       |
| 1W-1S      | 062       | 2E-1N      | 011       |
| 1W-2S      | 001       | 1E-1N      | 002       |
| 1E-1N      | 026       |            |           |

LEGENDA

- ADUTORA
- SUB-ADUTORA
- REGISTRO
- MEDIDOR DE VAZAO
- VENTOSA
- REGISTRO DE DESCARGA
- HIDRANTE
- REDES NAO CONECTADAS
- REDE DE DISTRIBUIÇÃO
- CHAFARIZ
- LIMITE DE DISTRITO
- LIMITE URBANO
- SETOR CENSITARIO
- Nº DO SETOR CENSITARIO
- NUMERAÇÃO DA QUADRA
- CODIFICAÇÃO DA QUADRICULA
- NUMERAÇÃO DO CRUZAMENTO

Tipo de rede X Extensão X Material X Diâmetro

| REDE DISTRIBUIÇÃO ÁGUA | MATERIAL | DIÂMETRO (mm) | EXTENSÃO (m) | MATERIAL | DIÂMETRO (mm) | EXTENSÃO (m) |
|------------------------|----------|---------------|--------------|----------|---------------|--------------|
|                        | PVC      | 0250          | 1.931,00     |          |               |              |
|                        | PVC      | 0100          | 5.188,00     |          |               |              |
|                        | TOTAL    |               | 7.701,00     |          |               |              |

Controle Quantitativo das Extensões de Rede

|      |         |                  |               |                |            |                 |
|------|---------|------------------|---------------|----------------|------------|-----------------|
| 05   |         |                  |               |                |            |                 |
| 04   |         |                  |               |                |            |                 |
| 03   |         |                  |               |                |            |                 |
| 02   |         |                  |               |                |            |                 |
| 01   | BALANÇO | 0,00             | 7.017,00      | 7.017,00       | JUNHO/2021 | Rogério Andrade |
| REV: | TIPO    | EXT ANTERIOR (m) | AMPLIAÇÃO (m) | TOTAL REDE (m) | DATA       | RESPONSÁVEL     |

Diâmetro não cotado = PVC DN 50 mm  
Planta obtida através de digitalização - Formato DWG

|      |                      |         |          |         |              |            |
|------|----------------------|---------|----------|---------|--------------|------------|
| 05   |                      |         |          |         |              |            |
| 04   |                      |         |          |         |              |            |
| 03   |                      |         |          |         |              |            |
| 02   |                      |         |          |         |              |            |
| 01   | ELABORAÇÃO DA PLANTA | UN-B SI | JUN-2021 | EDER    | EDER         | JUNHO-2021 |
| REV: | NATUREZA DA REVISÃO  | ORIGEM  | DATA     | REVISÃO | DIGITALIZADO | DATA       |

**CAGECE - COMPANHIA DE ÁGUA E ESGOTO DO CEARÁ**  
**DIRETORIA DE MERCADO E UNIDADE DE NEGÓCIO DA CAPITAL**  
**GERÊNCIA DE FATURAMENTO E ARRECAÇÃO**  
**COORDENADORIA DE CADASTRO E GEOPROCESSAMENTO**  
**SUPERVISÃO DE CADASTRO TÉCNICO**

**CADASTRO OPERACIONAL DO INTERIOR**  
**PLANTA GERAL DE REDE DE ÁGUA**  
**CIDADE: SITIO ITAGUARUNA - TIANGUÁ -LOC 714**  
**UN-BSI: BACIA DA SERRA DA IBIAPABA**

|                 |                |              |
|-----------------|----------------|--------------|
| GERENTE:        | COORDENADOR:   | SUPERVISOR:  |
| MAURICIO BRAGA  | JOSELITO TELES | NOANN DANTAS |
| DESENHO:        | ESCALA:        | PRANCHAS:    |
| ROGÉRIO ANDRADE | 1:4.000        | 01/01        |
|                 |                | DATA:        |
|                 |                | JUNHO-2021   |