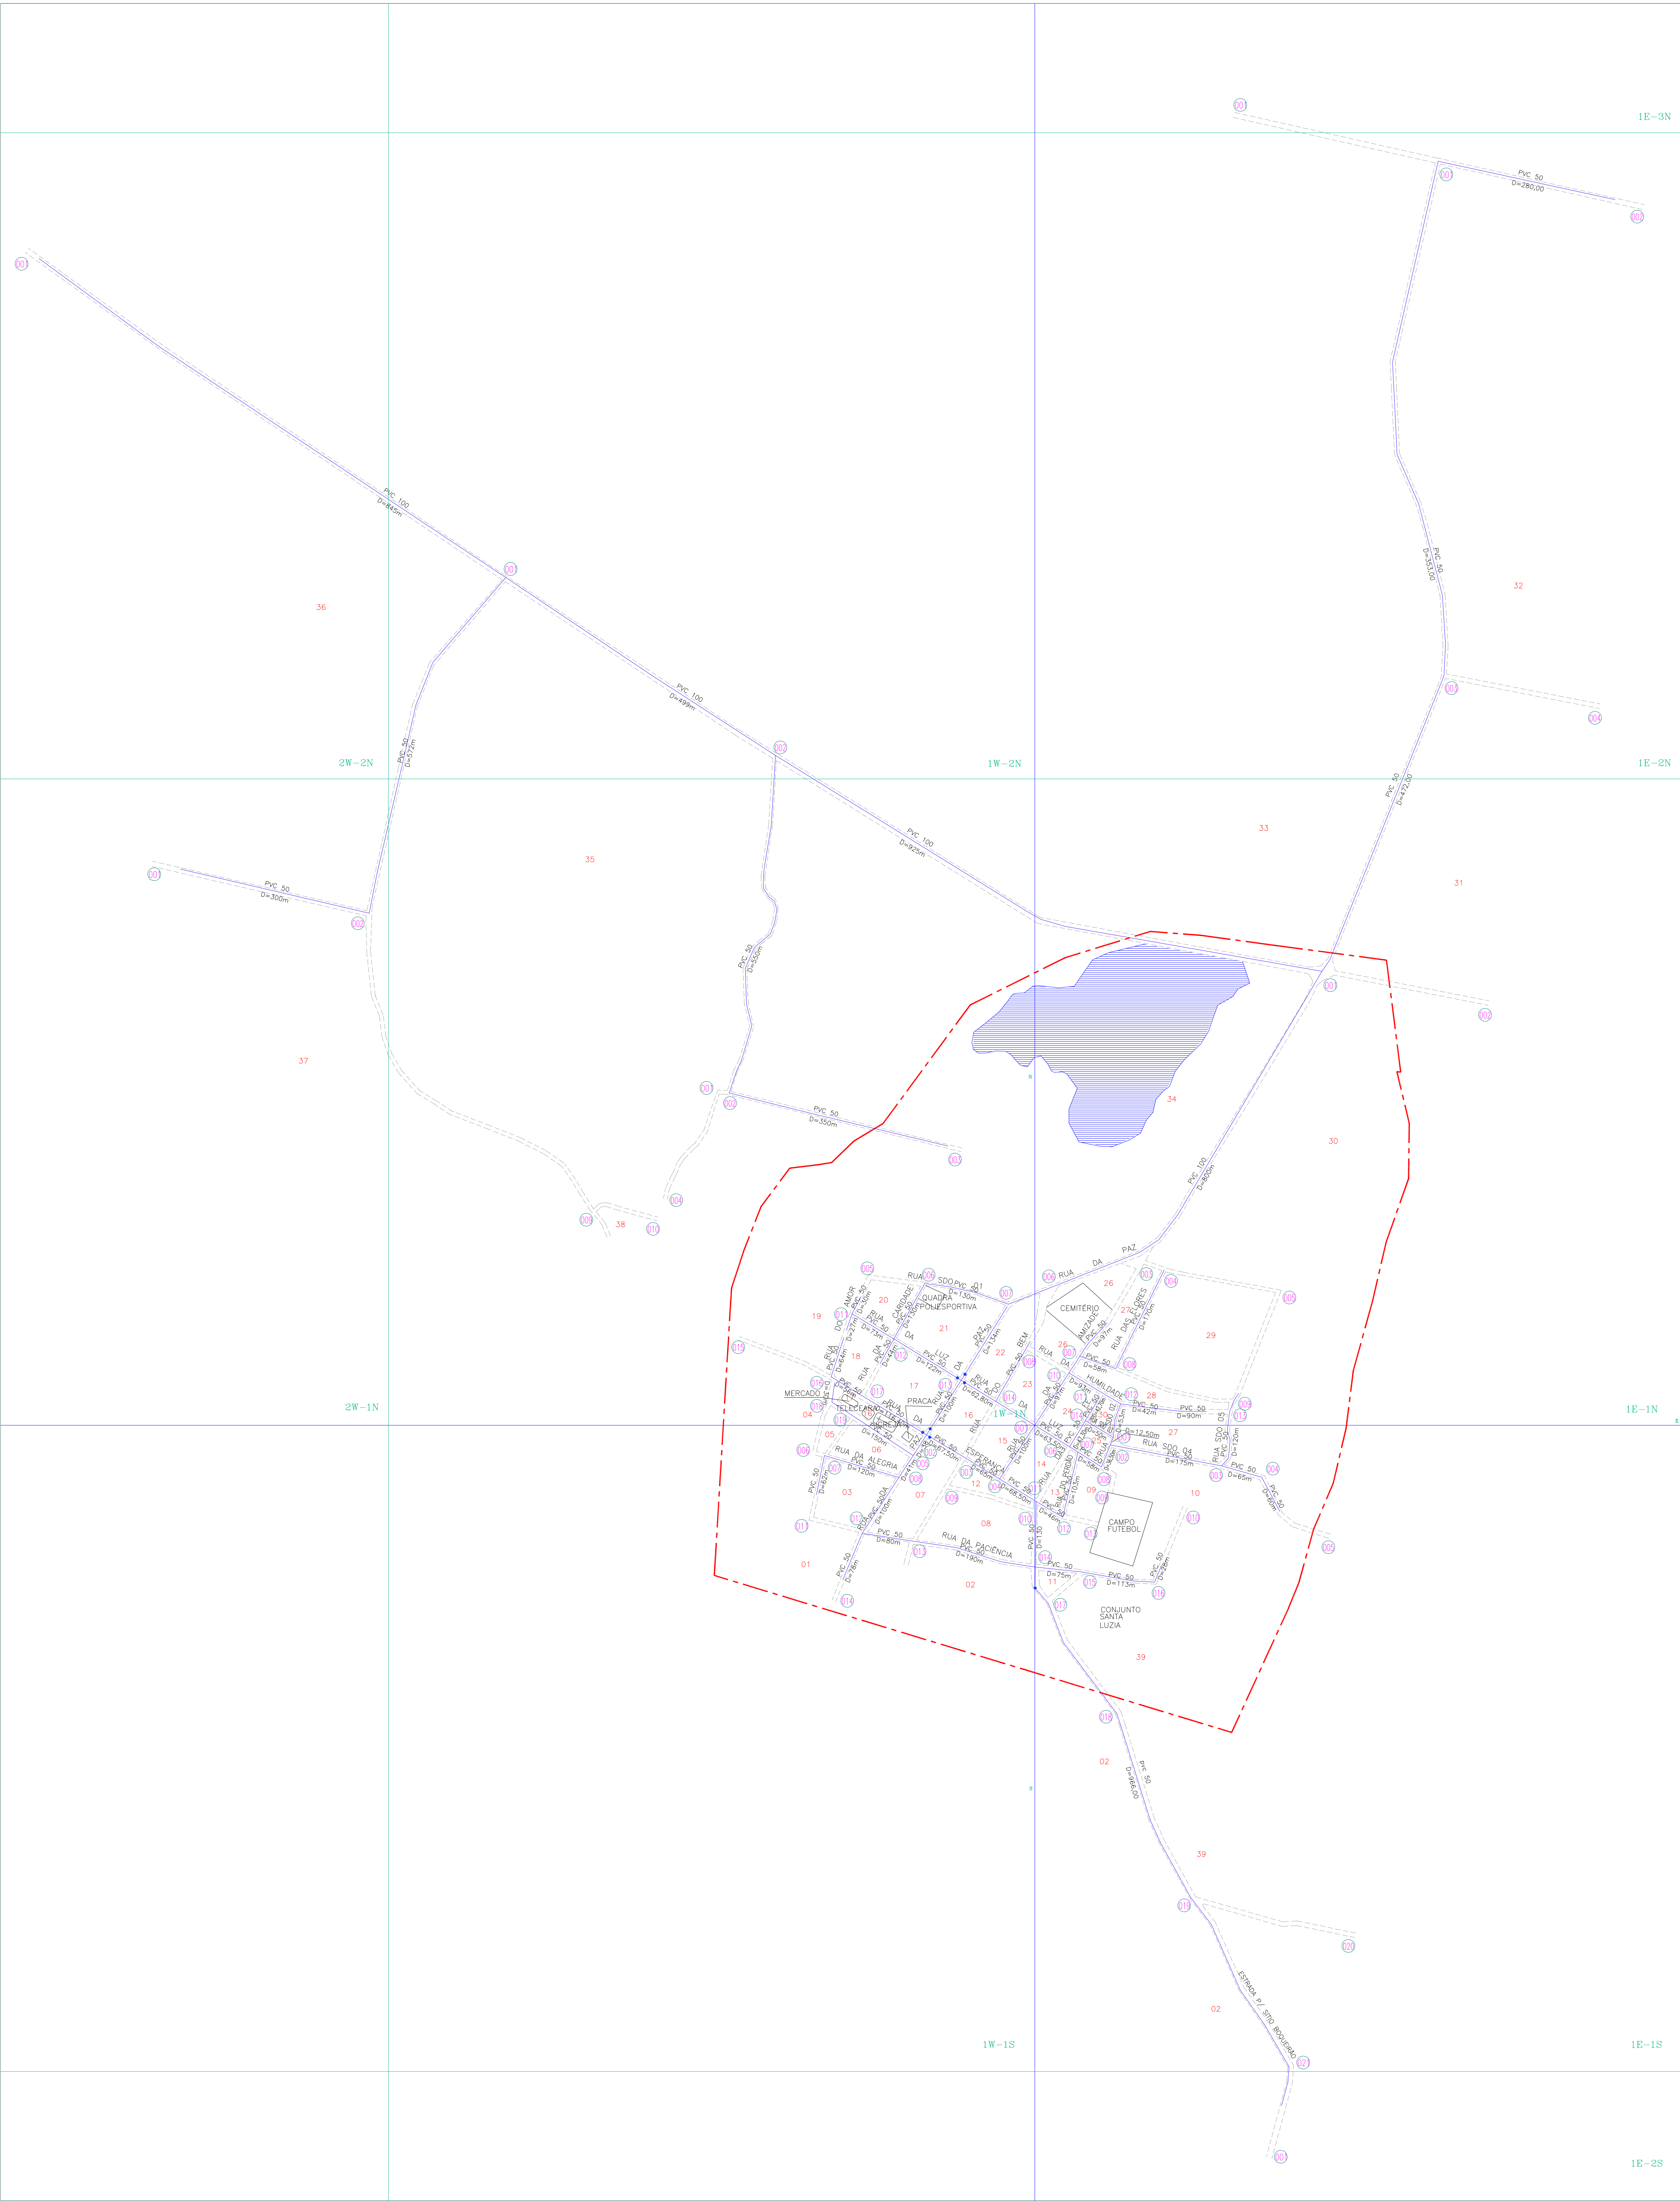


ARTICULAÇÃO DA FOLHA

	2W-2N	1W-2N	1E-2N	
	2W-1N	1W-1N	1E-1N	
		1W-1S	1E-1S	

NUMERAÇÃO DOS NÓS

QUADRICULA Nº DE NÓS	QUADRICULA Nº DE NÓS	QUADRICULA Nº DE NÓS	QUADRICULA Nº DE NÓS
2W-2N	001	1W-2N	002
2W-1N	002	1W-1N	019
		1W-1S	014

CONVENÇÕES

- ADUTORA
- SUB-ADUTORA
- REGISTRO
- MEDIDOR DE VAZÃO
- VENTOSA
- REGISTRO DE DESCARGA
- HIDRANTE
- REDES NÃO CONECTADAS
- EXTREMIDADE C/ CAP.
- CHAFARIZ
- LIMITE DE DISTRITO
- SETOR CENSITÁRIO
- LIMITE URBANO
- NUMERAÇÃO DO SETOR CENSITÁRIO
- NUMERAÇÃO DO CRUZAMENTO
- NUMERAÇÃO DA QUADRA
- NUMERAÇÃO DA QUADRICULA

Controle Quantitativo das Extensões de Rede

06						
05						
04						
03	AMPLIAÇÃO	10.666,00	966,00	11.632,00	DEZ-19	ROGERIO
02	AMPLIAÇÃO	2.598,00	8.068,00	10.666,00	OUT-16	ROGERIO
01	BALANÇO	0.000,00	2.598,00	2.598,00	MAR-98	PEDRO
REV. TIPO		REDE ATUAL (m)	AMPLIAÇÃO (m)	TOTAL REDE (m)	DATA	RESPONSÁVEL

OBS: Diâmetro não cotado PVC DN 50 mm

Planta obtida através de processo de digitalização - Formato DWG

05	ATUALIZAÇÃO RUAS-RUAS	UN-BSI	DEZ-2019	EDER	EDER	DEZ-2019	ROGERIO
04	REVISÃO GERAL	UN-BSI	OUT-2016	EDISNALDA	EDIRLAN	OUT-2016	ROGERIO
03	REVISÃO GERAL	DEIBA	14/09/99	LUCIENE	19/10/99	MARILENE	
02	REVISÃO GERAL	DEIBA	MAR/99	RUBIANILSON	MAR/99	MARILENE	
01	LANÇ. EXTENSÃO REDE	DEIBA	17/03/98	VANIA	19/03/98	MARILENE	
REV. NATUREZA DA REVISÃO	ORIGEM	DATA	REVISÃO	DIGITALIZAÇÃO	DATA	APROVAÇÃO	

	COMPANHIA DE ÁGUA E ESGOTO DO CEARÁ		
	DIRETORIA COMERCIAL – GERÊNCIA DE FATURAMENTO E ARRECADAÇÃO		
	PROJETO DE CADASTRO OPERACIONAL DO INTERIOR		
	PLANTA GERAL DE REDE DE ÁGUA		
CIDADE: LAMBOIRO – VILA DO CARIÁ – LUC: 238		UN-BSI: BACIA DA SERRA DA IBAPABA	
SUPERVISÃO E FATURAMENTO: FRANCISCO AGUIAR TEIXEIRA		LEVANTAMENTO CAMPO: –	DIGITALIZAÇÃO: MARILENE
COORDENAÇÃO DO PROJETO: FRANCISCO AGUIAR TEIXEIRA		RESPONSÁVEL TÉCNICO: –	ESCALA: 1:2000
			DATA: JUL/98