


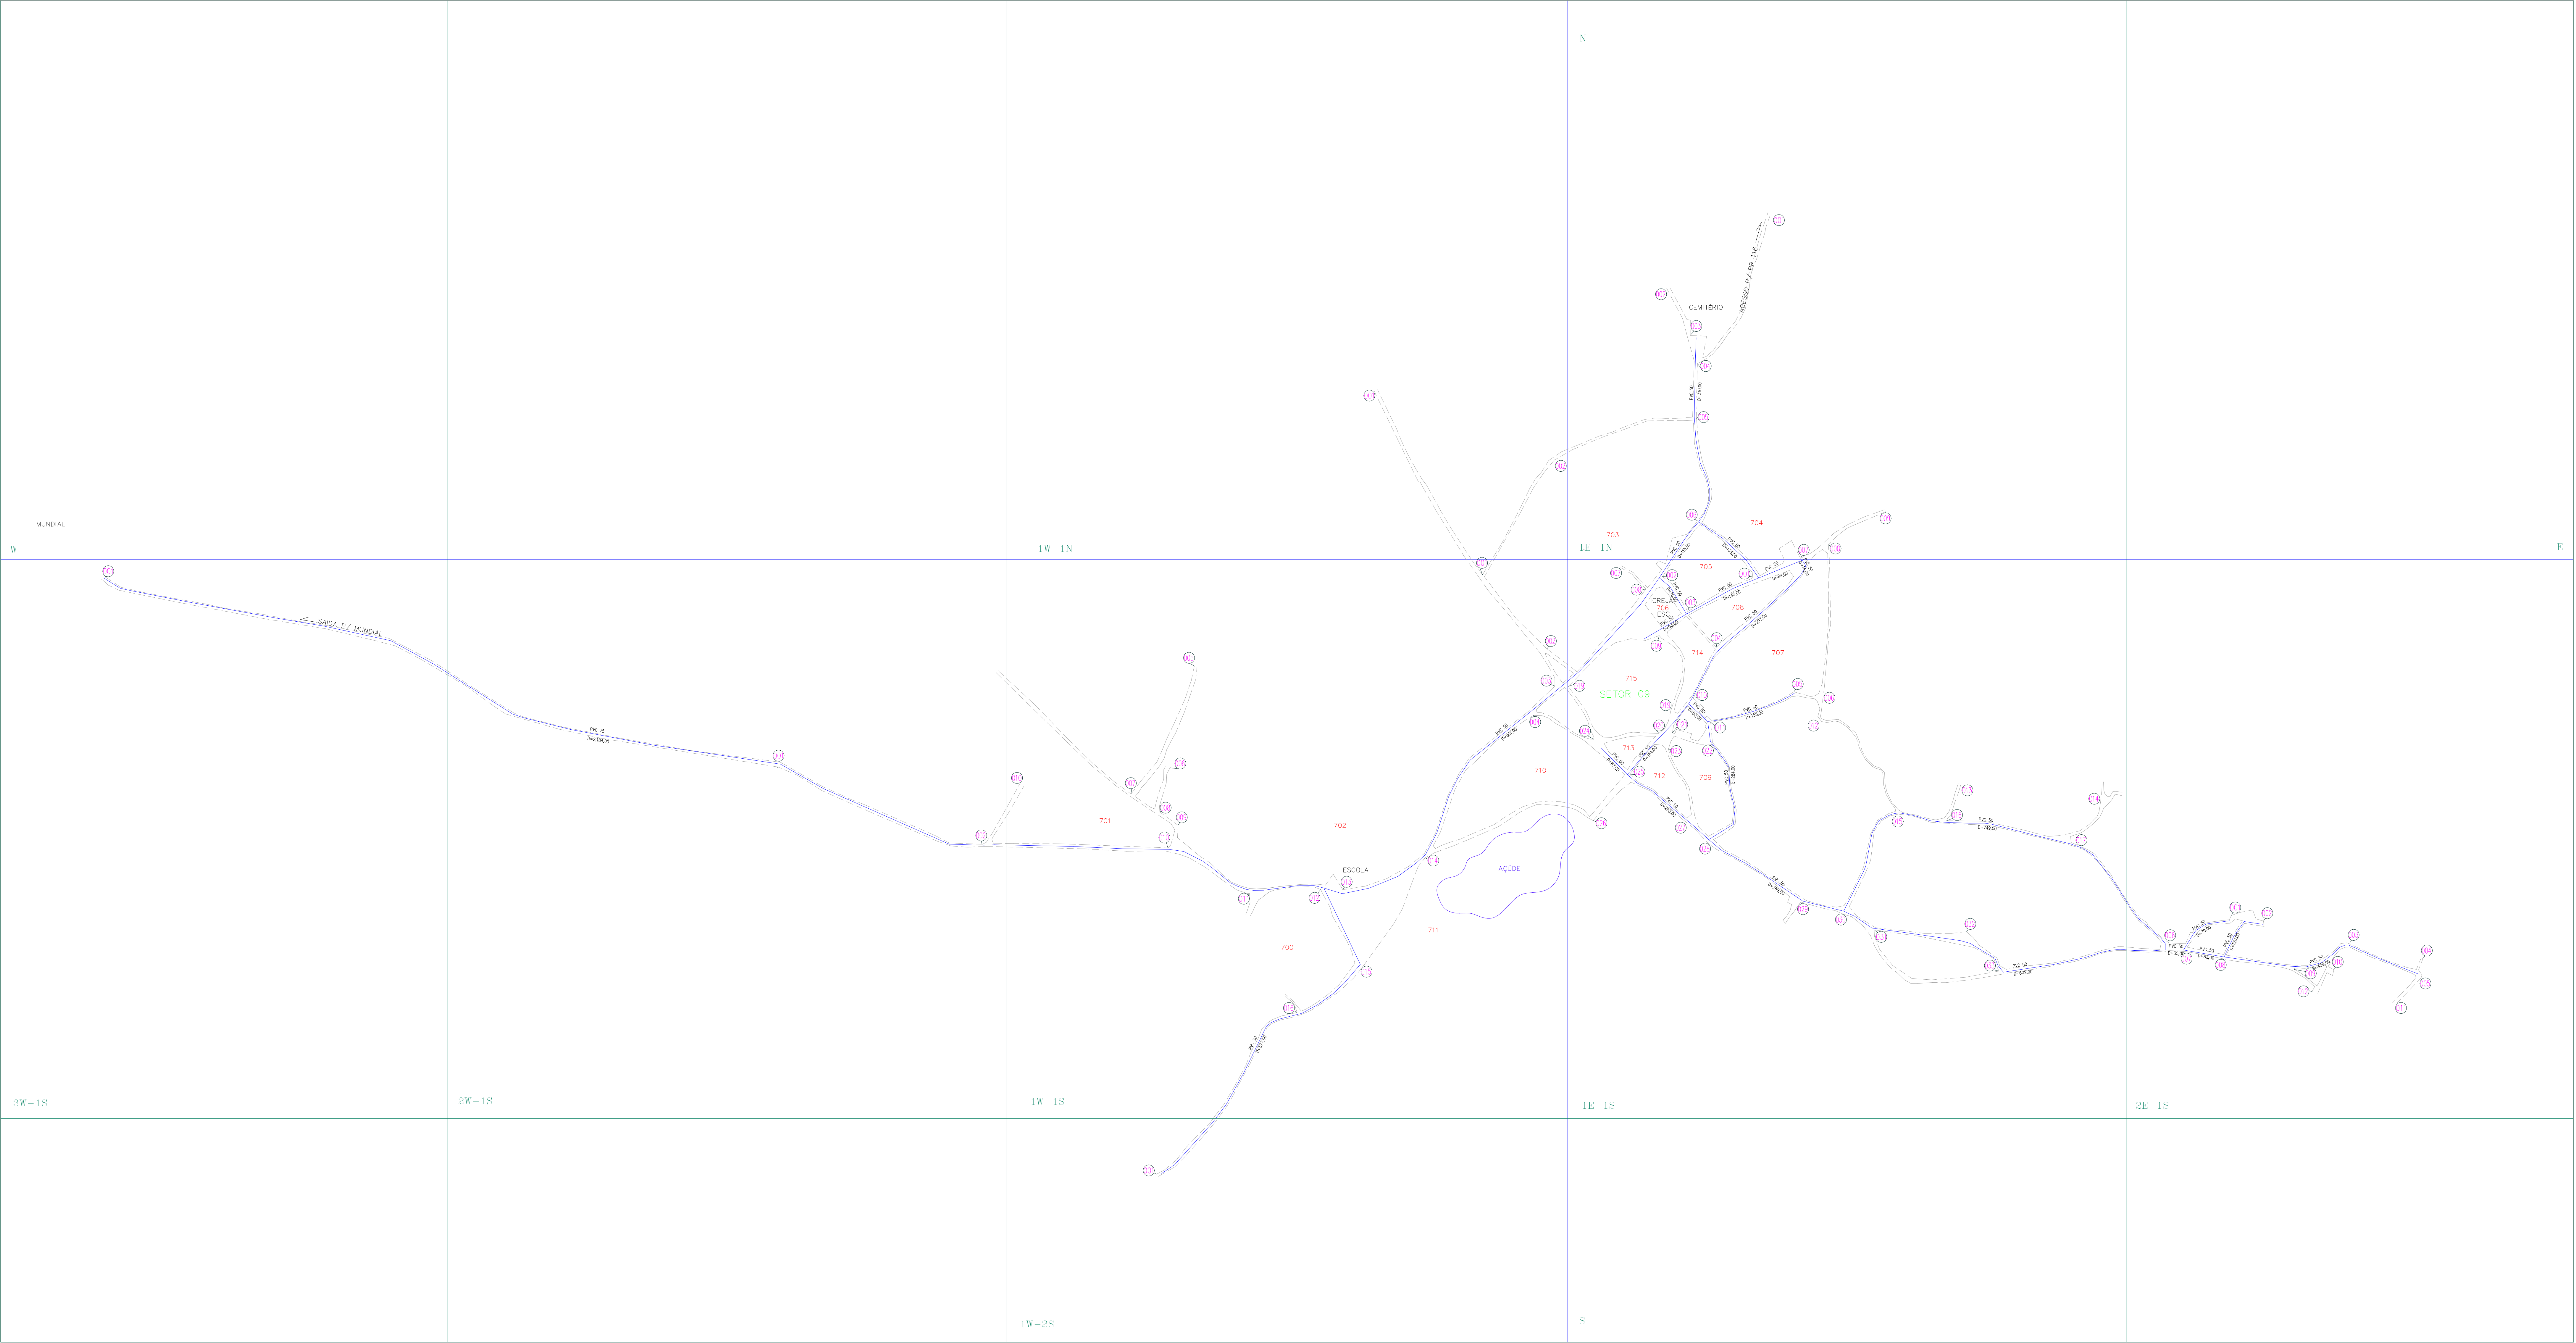

ARTICULAÇÃO DA FOLHA

		1W-1N	1E-1N	
3W-1S	2W-1S	1W-1S	1E-1S	2E-1S
		1W-2S		

NUMERAÇÃO DOS NÓS

QUADRÍCULA Nº DE NOS	QUADRÍCULA Nº DE NOS
1E-1N 009	1W-2S 001
1E-1S 013	2W-1S 002
1W-1N 002	2E-1S 012
1W-1S 016	3W-1S 001

CONVENÇÕES

- ADUTORA
- SUB-ADUTORA
- REGISTRO
- MEDIDOR DE VAZÃO
- VENTOSA
- REGISTRO DE DESCARGA
- HIDRANTE
- REDES NÃO CONECTADAS
- EXTREMIDADE C/ CAP.
- CHAFARIZ
- LIMITE DE DISTRITO
- LIMITE URBANO
- SECTOR CENSTARIO
- NUMERAÇÃO DO SETOR CENSTARIO
- NUMERAÇÃO DO CRUZAMENTO
- NUMERAÇÃO DA QUADRA
- NUMERAÇÃO DA QUADRÍCULA

REDE DISTRIBUIÇÃO ÁGUA	MATERIAL	DIÂMETRO (mm)	EXTENSÃO (m)	MATERIAL	DIÂMETRO (mm)	EXTENSÃO (m)
	PVC	50	3.961,00	PVC	75	1.894,00
	TOTAL		5.855,00			

06					
05					
04					
03					
02	ATUALIZAÇÃO DE REDES	2.431,00	3.424,00	5.855,00	SET/2022 Rogério Andrade
01	BALANÇO	2.431,00	2.431,00	2.431,00	DEZ-2015 ROGÉRIO
REV.	TIPO	REDE ATUAL (m)	AMPLIAÇÃO (m)	TOTAL REDE (m)	DATA RESPONSÁVEL

OBS: Diâmetro não cotado PVC DN 50 mm Planta obtida através do processo de digitalização - Formato DWG					
05					
04					
03	ATUALIZAÇÃO DE REDES	UN-BBJ	SET/2022	ALARICO	ALARICO SET-2022 ROGÉRIO
02	IMPLANTAÇÃO DE REDE	UN-BBJ	DEZ-2015	UN-BBJ	UN-BBJ DEZ-2015 ROGÉRIO
01	NUMERAÇÃO DE SETOR	UN-BBJ	ROGÉRIO	ORLENE	AGO/19 ROGÉRIO
00	REVISÃO GERAL	UN-BBJ	-	ROGÉRIO	ORLENE MAR/09 ROGÉRIO
REV.	NATUREZA DA REVISÃO	ORIGEM	DATA	REVISÃO	DIGITALIZAÇÃO DATA APROVAÇÃO

CAGECE - COMPANHIA DE ÁGUA E ESGOTO DO CEARÁ
DIRETORIA DE MERCADO E UNIDADE DE NEGÓCIO DA CAPITAL
GERÊNCIA DE CADASTRO E GEOPROCESSAMENTO
COORDENADORIA DE CADASTRO TÉCNICO

CADASTRO OPERACIONAL DO INTERIOR
PLANTA GERAL DE REDE DE ÁGUA
CIDADE: TAPUIU - TABULEIRO DO NORTE - 003/ST-09
UN-BBJ: BACIA DO BAIXO E MÉDIO JAGUARIBE

GERENTE:	COORDENADOR:	DESENHO:
JOSEILTO TELES	JEFFERSSON COSTA	ROGÉRIO ANDRADE
ESCALA:	FRANCHA:	DATA:
1:4000	01/01	SETEMBRO/2022