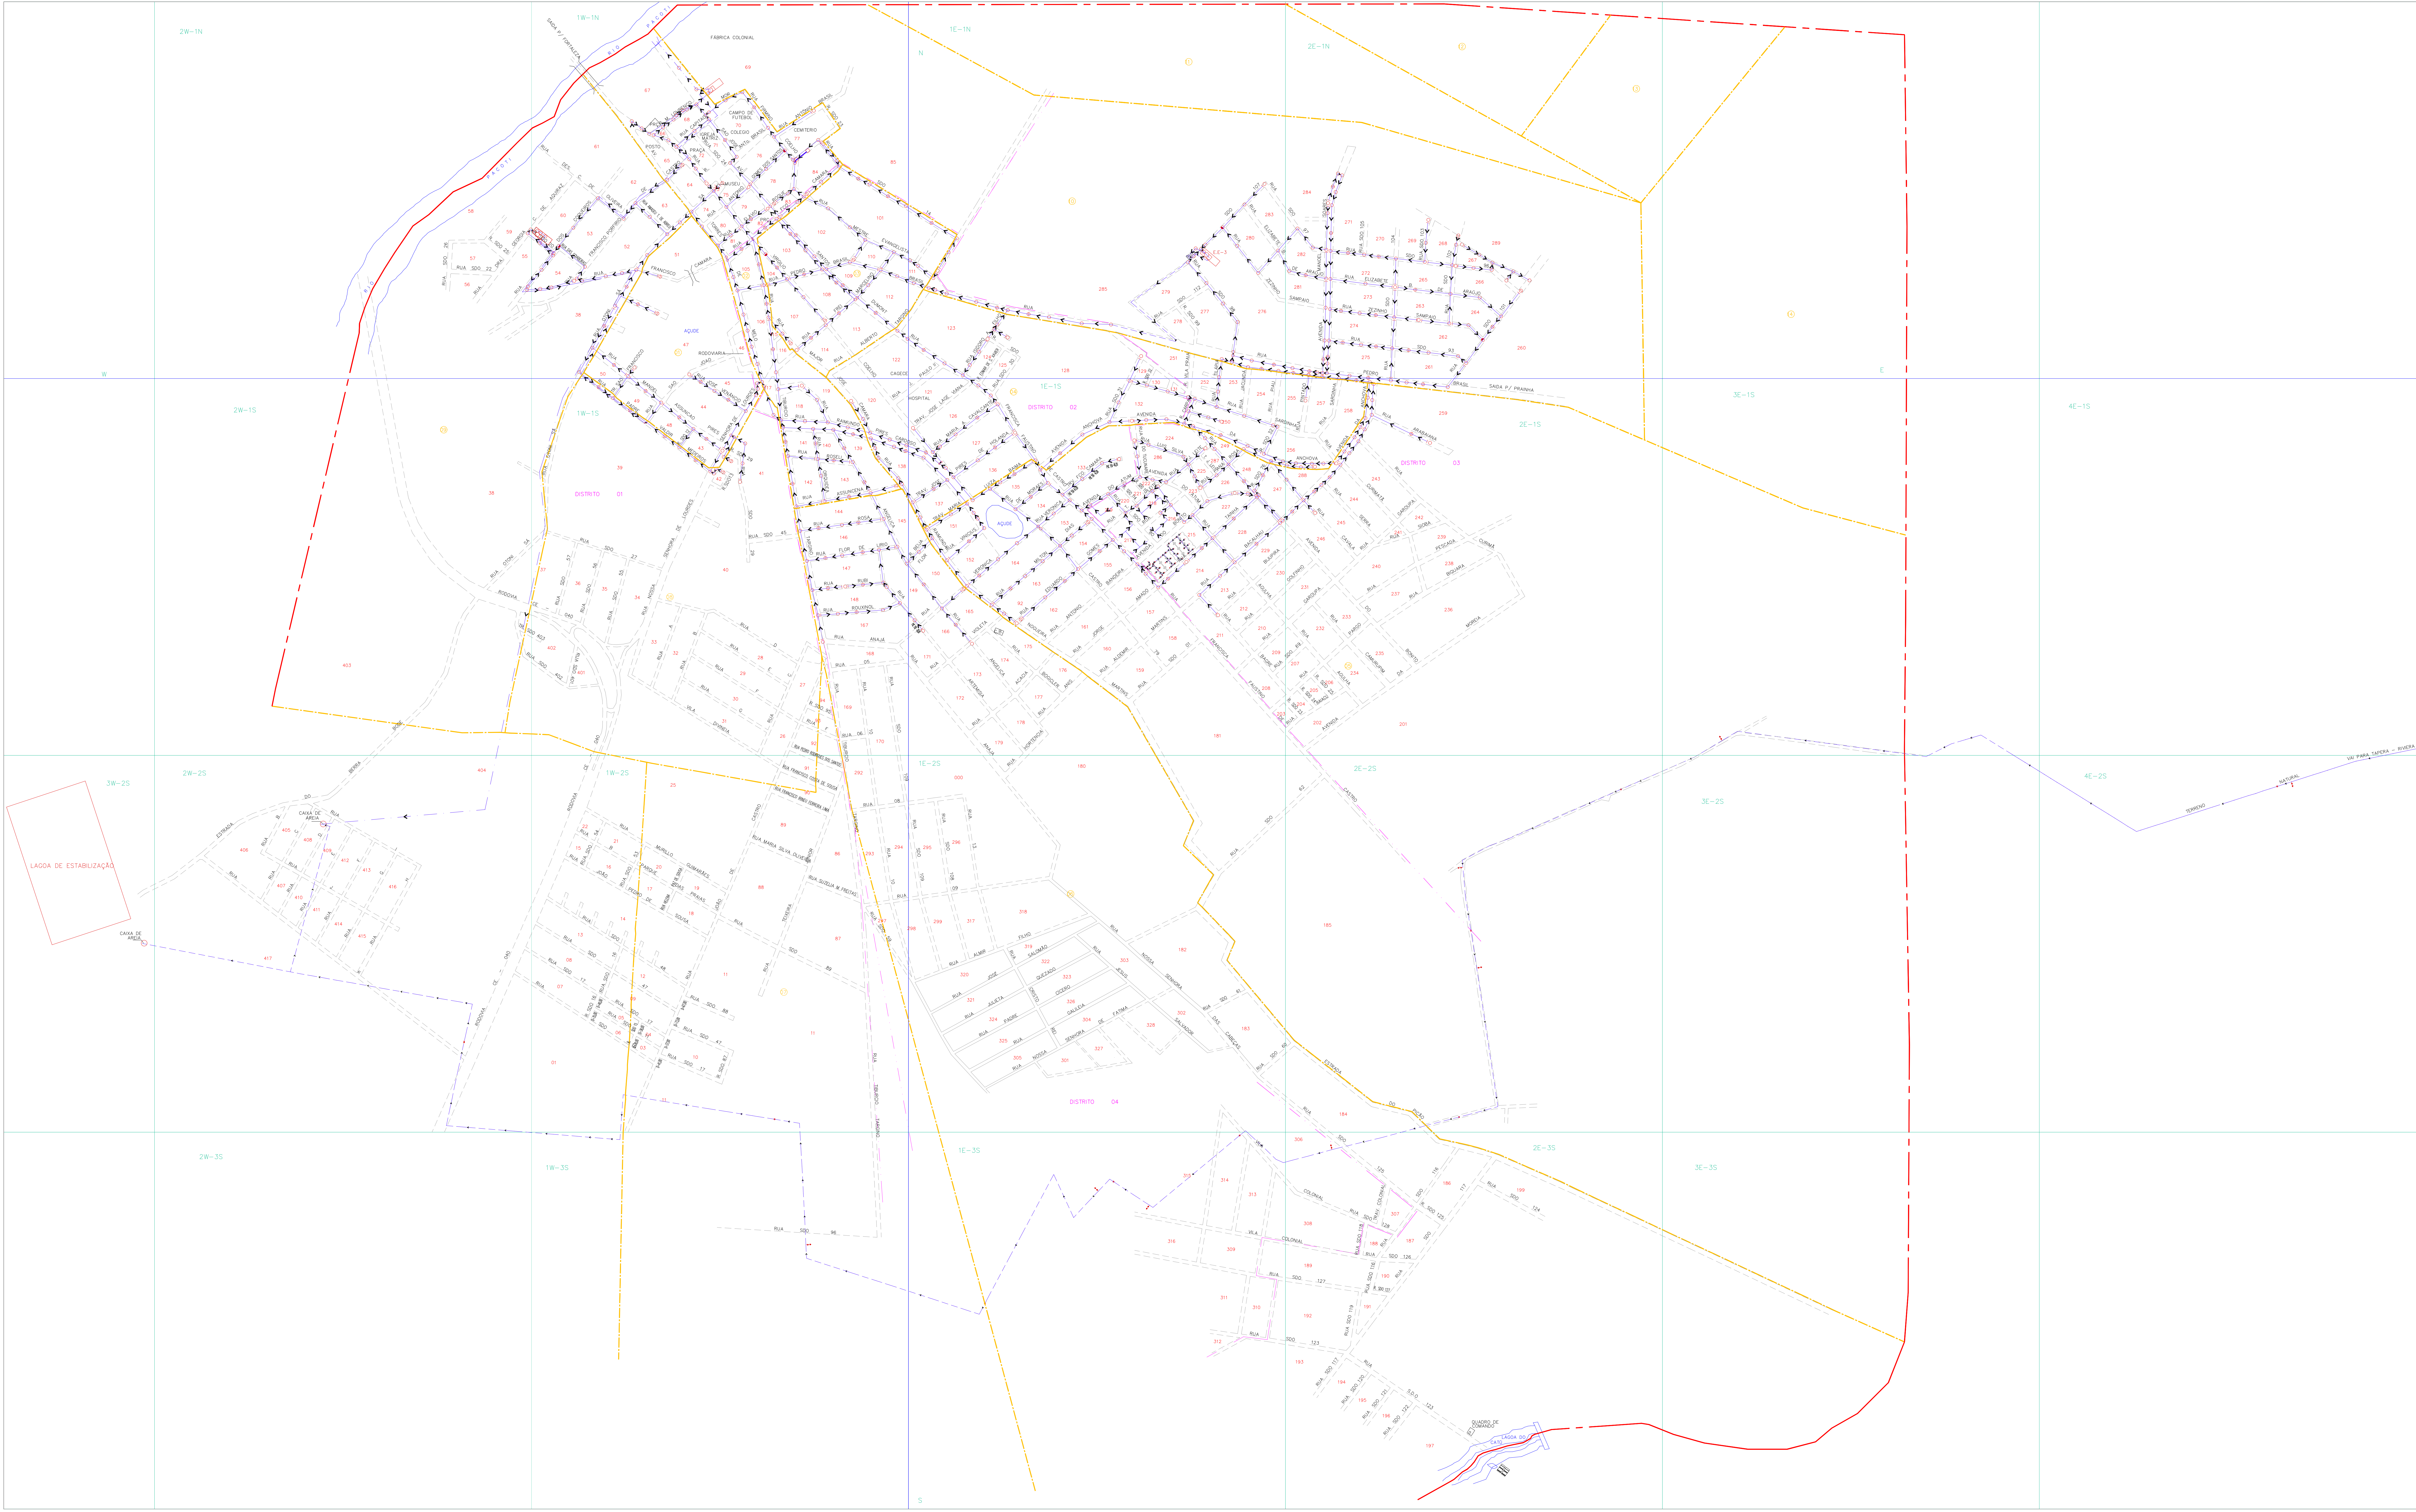


CONVENÇÕES:

- UNIDADE DE NEGÓCIO
- LIMITE DE SETOR
- LIMITE DA SUB-BACIA
- REDE COLETORA
- INTERCEPTOR
- EMISSÁRIO POR RECALQUE
- EMISSÁRIO POR GRAVIDADE
- COLETOR TRONCO
- INTERFERÊNCIAS
- SENTIDO DE FLUXO
- REDES MESMO EIXO VERTICAL
- PV SIMPLES
- PV COM TUBO DE QUEDA
- PV COM PONTA SECA
- PV INCORPORADO AO CONDUITO
- TUBO DE INSPEÇÃO E LIMPEZA
- CAIXA DE PASSAGEM SEM INSPEÇÃO
- TIL PONTA SECA
- CAIXA DE INSPEÇÃO
- PONTO DE LANÇAMENTO
- ESTAÇÃO ELEVATÓRIA DE ESGOTO
- ESTAÇÃO DE TRATAMENTO DE ESGOTO
- LAGOA DE ESTABILIZAÇÃO
- TANQUE FLUXIVEL
- SIFÃO INVERTIDO
- REFERENCIA DE NÍVEL
- PV DE ÁGUAS PLUVIAIS
- PV - TELEFONE
- CAIXA DE INSPEÇÃO - REDE ELÉTRICA
- NUMERAÇÃO DE QUADRA
- NUMERAÇÃO SETOR

Controle Quantitativo das Extensões de Rede

06	INTERCEPTOR	0,00	0,00	0,00			
05	EXTRAVASADOR	215,00	0,00	215,00			
04	CONDOMINIAL	613,59	0,00	613,59			
03	COLETOR TRONCO	1.315,60	0,00	1.315,60			
02	COLETORIA	35.584,48	204,20	35.588,68	MAI/2022	ROGERIO	
01	TOTAL	37.528,65	204,20	37.730,85	MAI/2022	ROGERIO	
REV.	TIPO DE REDE	EXTENSÃO (m)	AMPLIAÇÃO (m)	TOTAL REDE (m)	DATA	RESPONSÁVEL	

Planta obtida através de processo de digitalização - Formato DWG

06	AMPLIAÇÃO DE REDE	UN-BME	MAI/22	JHULLIA	JHULLIA	MAI/22	ROGERIO
05	AMPLIAÇÃO DE REDE	UN-BME	OUT/17	FABIO	FABIO	OUT/17	ROGERIO
04	AMPLIAÇÃO DE REDE	UN-BME	JUN-16	EMANUELE	EMANUELE	JUN-16	ROGERIO
03	BAIXA DE ÁGUA IMPURAS E ÁGUA	UN-BME	MAI-16	EMANUELE	EMANUELE	MAI-16	ROGERIO
02	ATUALIZAÇÃO	UN-BME	MAR-16	EMANUELE	EMANUELE	MAR-16	ROGERIO
01	ATUALIZAÇÃO	UN-BME	DEZ-15	LORRAN	LORRAN	DEZ/15	ROGERIO
00	ATUALIZAÇÃO	UN-BME	MAR/14	BARBARA	BARBARA	MAR/14	ROGERIO
REV.	REVISÃO DA REVISÃO	ORIGEM	DATA	REVISÃO	REVISÃO	DATA	APPROVADO



CAGECE - COMPANHIA DE ÁGUA E ESGOTO DO CEARÁ
DIRETORIA DE MERCADO E UNIDADE DE NEGÓCIO DA CAPITAL
GERÊNCIA DE CADASTRO E GEOPROCESSAMENTO
COORDENADORIA DE CADASTRO TÉCNICO

CADASTRO OPERACIONAL DO INTERIOR
PLANTA GERAL DE REDE DE ESGOTO
CIDADE: AQUINAZ - LOC. 070
UN-BME: BACIA METROPOLITANA

GERENTE	COORDINADOR	DESENHADOR
JOSEILTON TELES	JEFFERSON COSTA	ROGERIO ANDRADE
ESCALA	PRORRADA	DATA
1:5.000	07/01	MAIO/2022